




PURA

VILLETTE UNIFAMILIARI

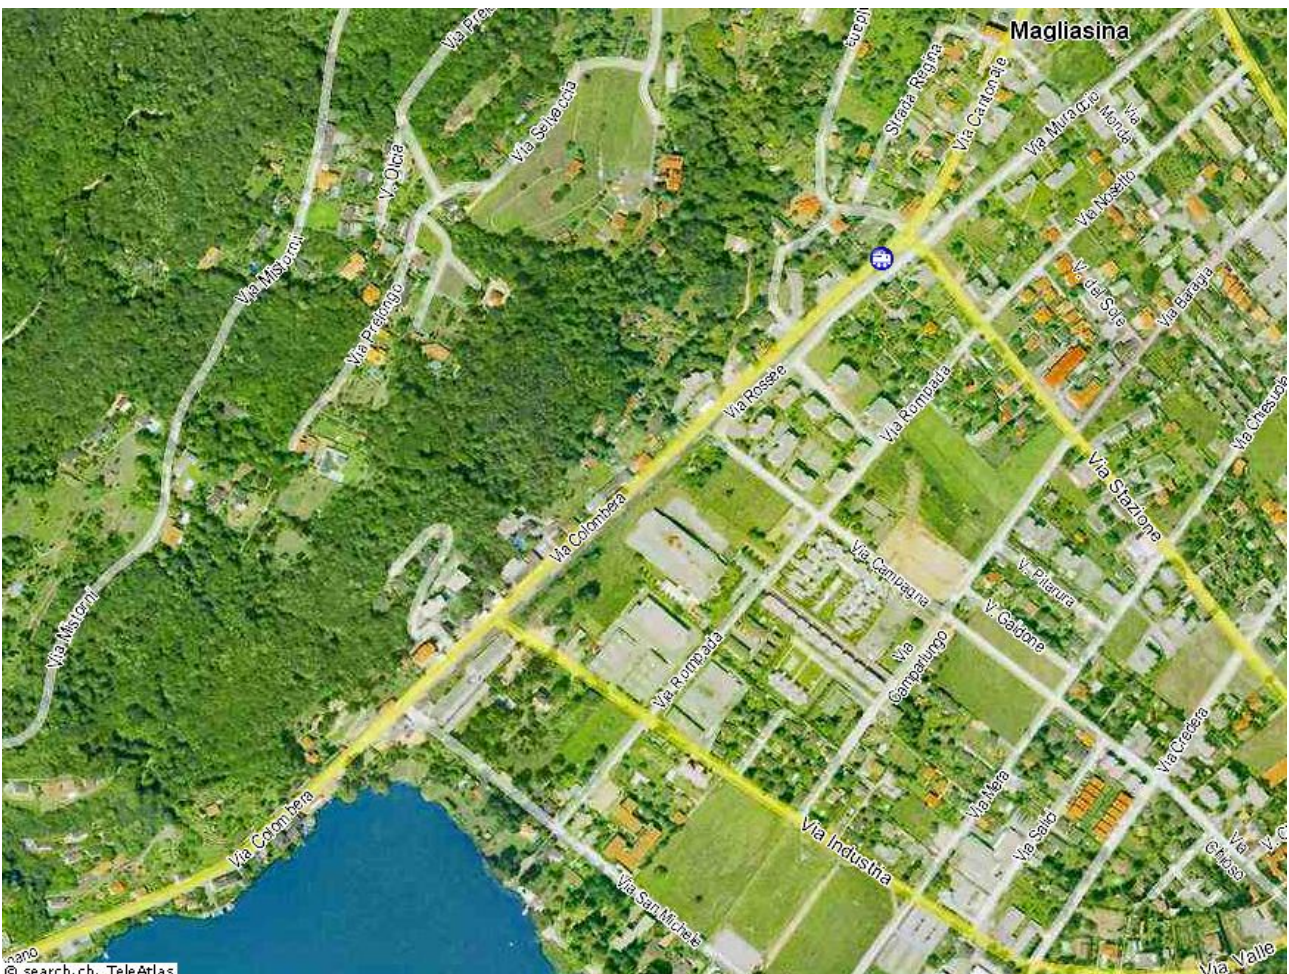


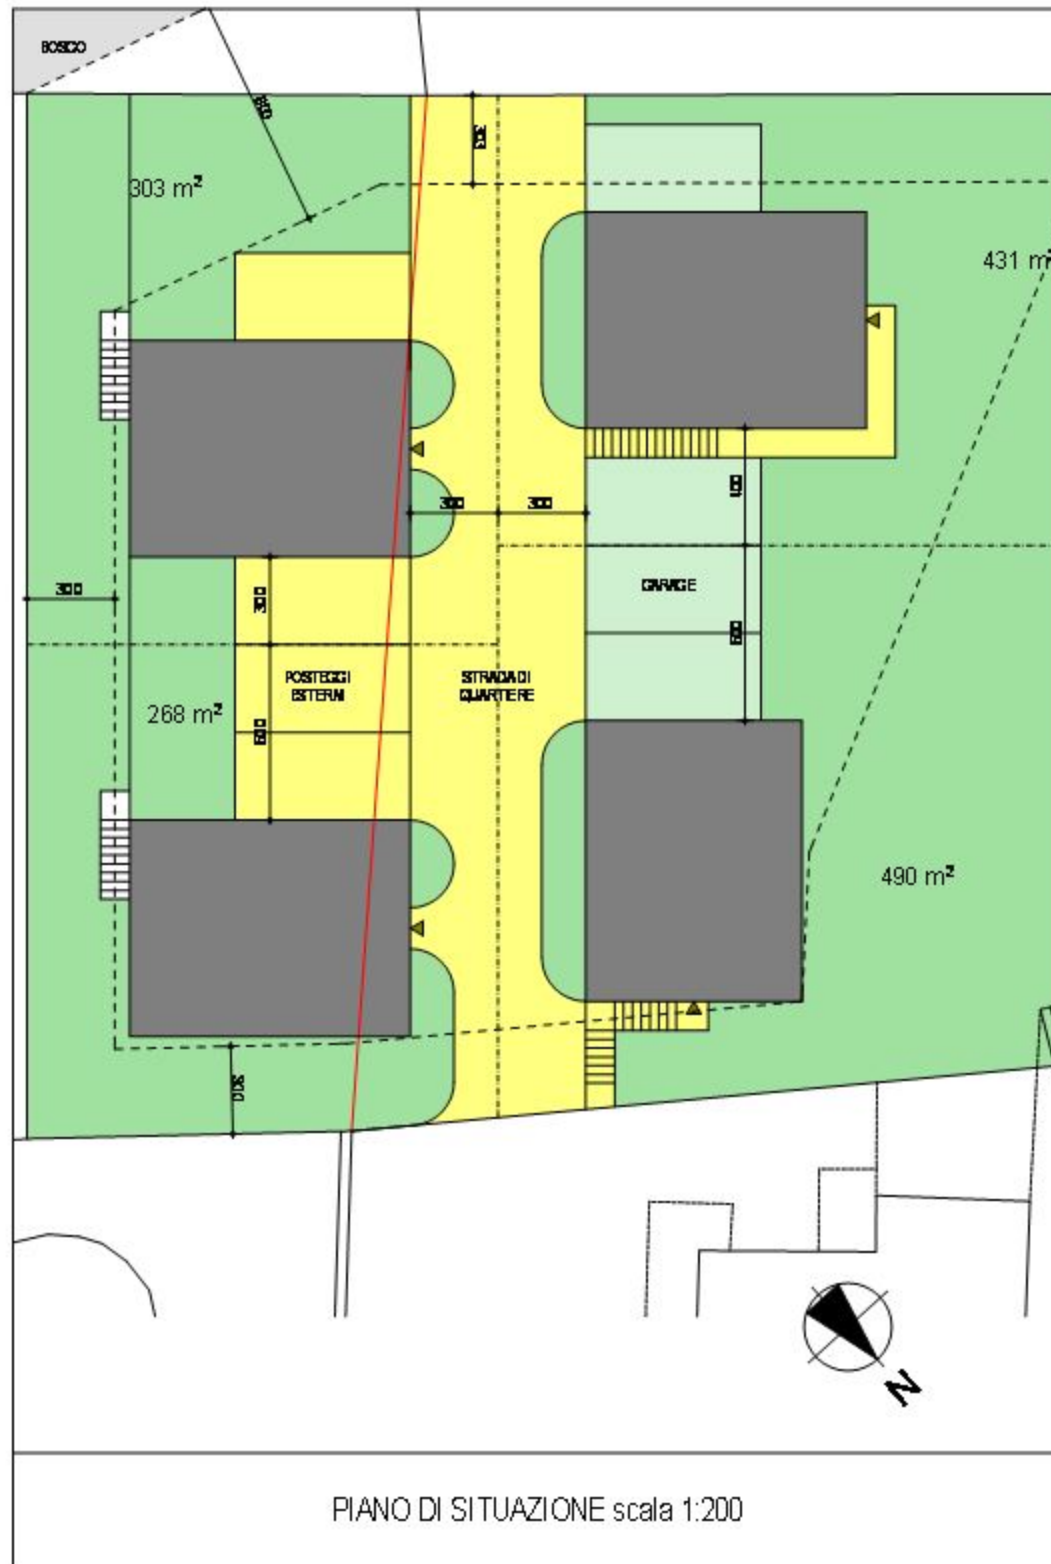

PIANO DI SITUAZIONE scala 1:200

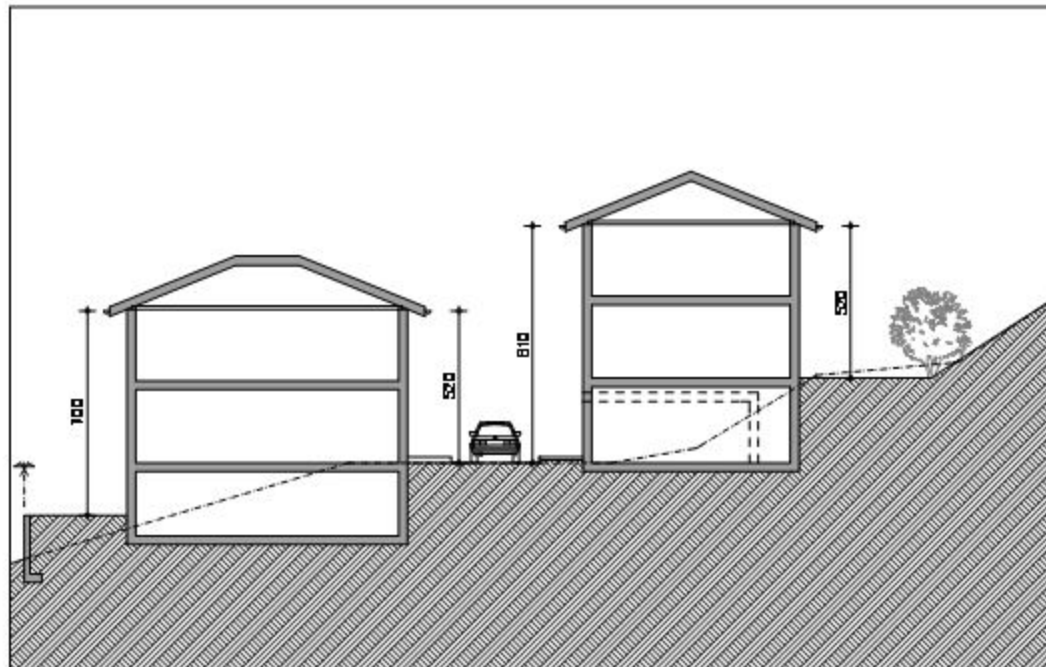



SEZIONE LONGITUDINALE scala 1:200

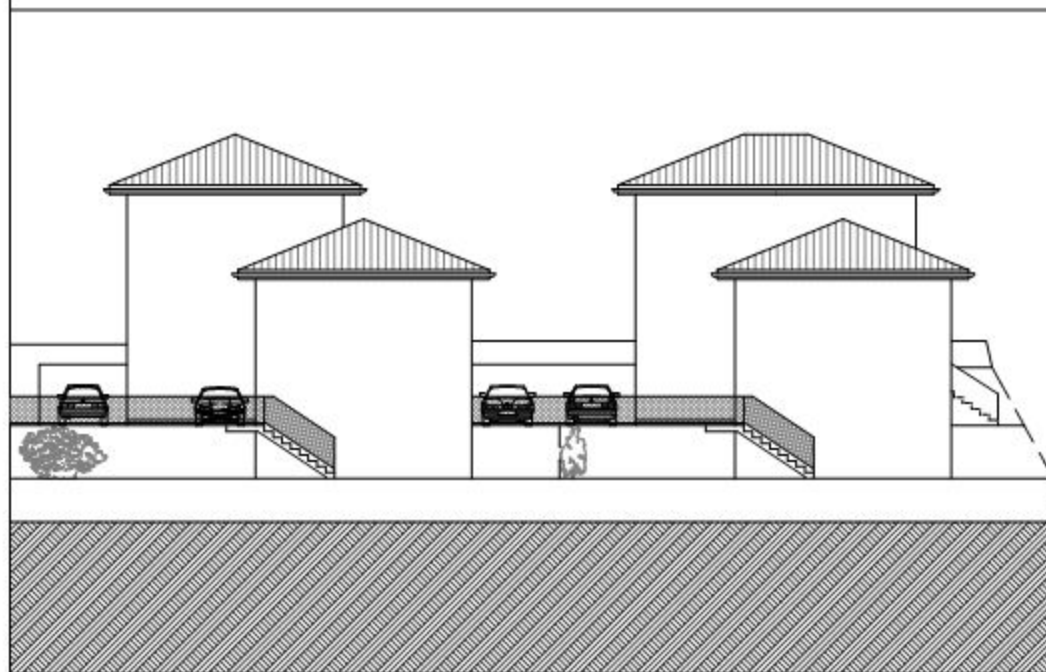


PROSPETTO VALLE scala 1:200



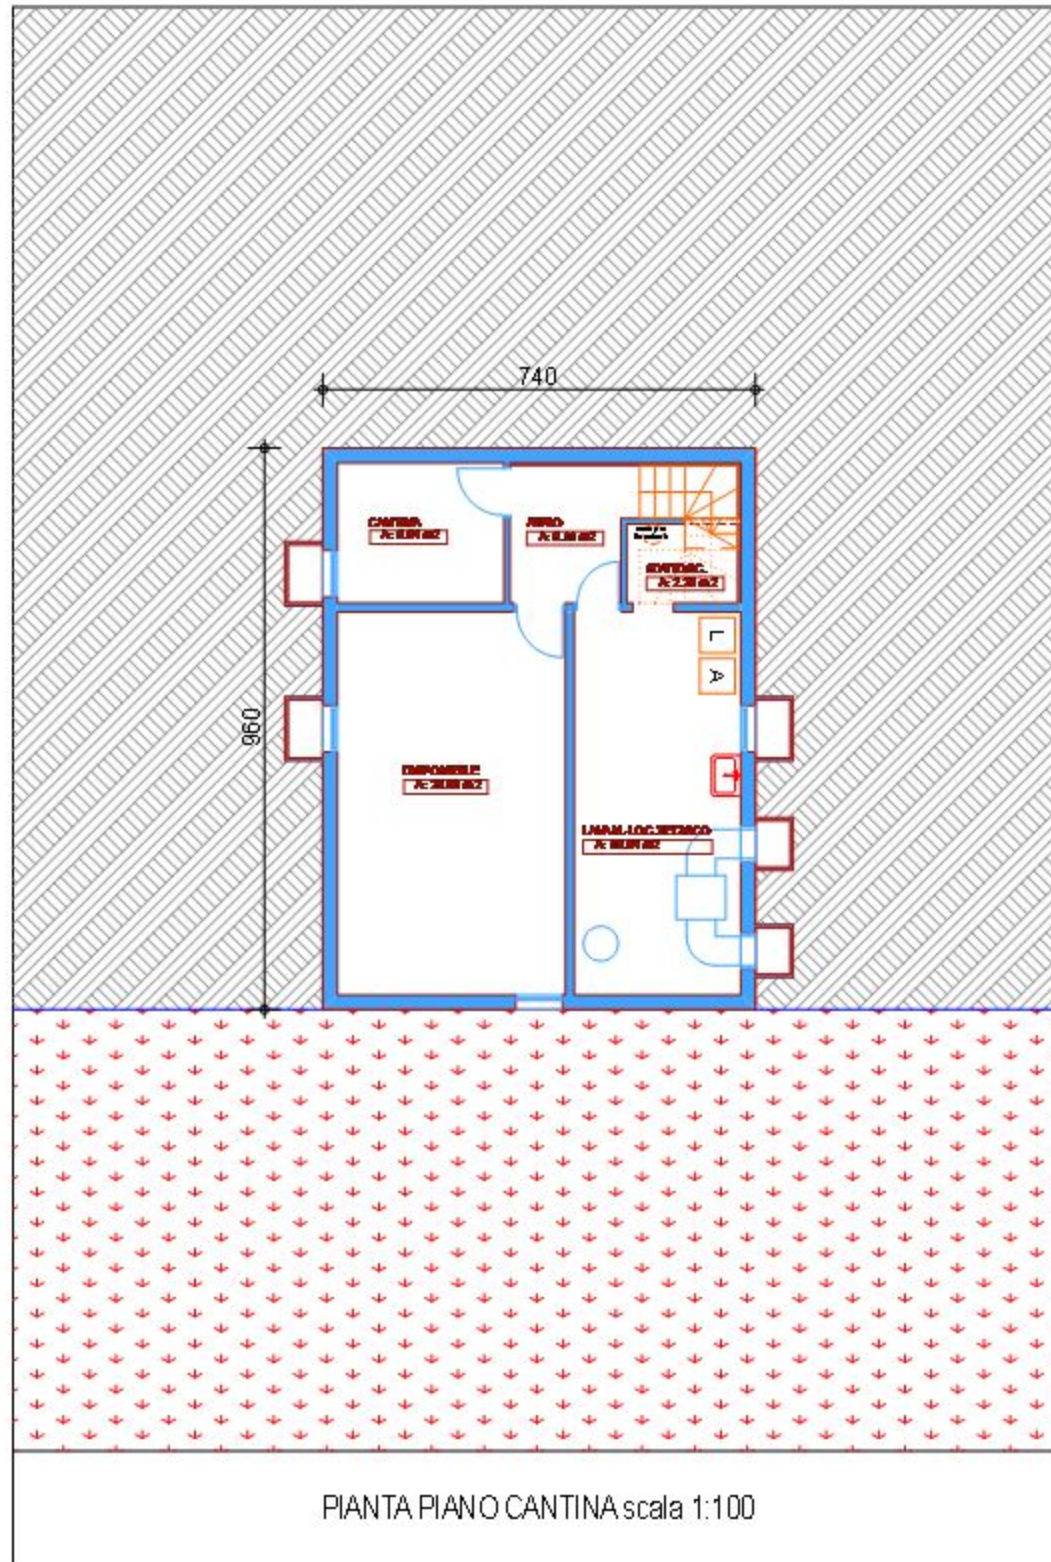


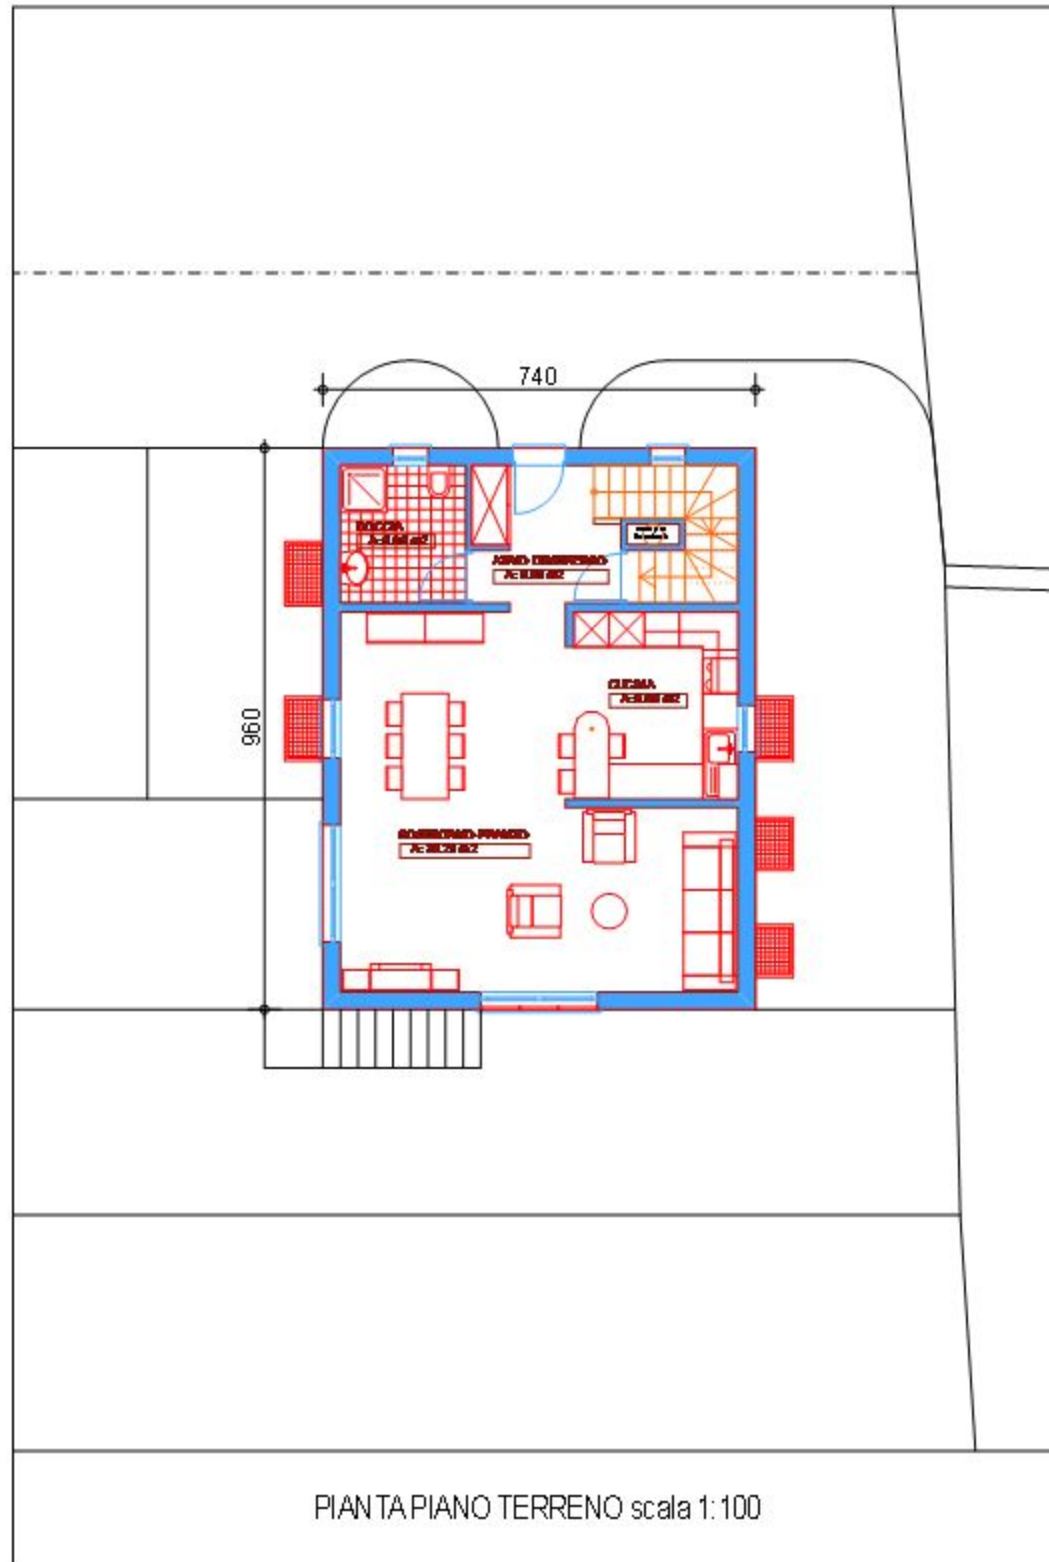


PIANTA PIANO TERRENO scala 1:100

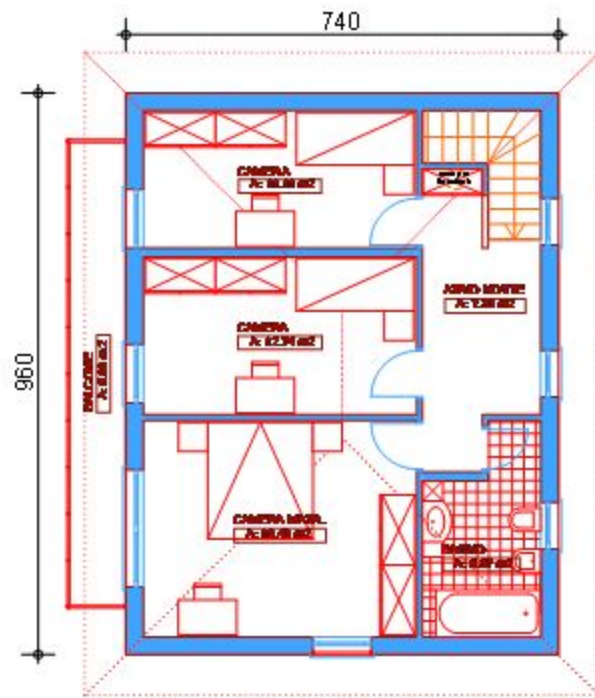



PIANTA PRIMO PIANO scala 1:100

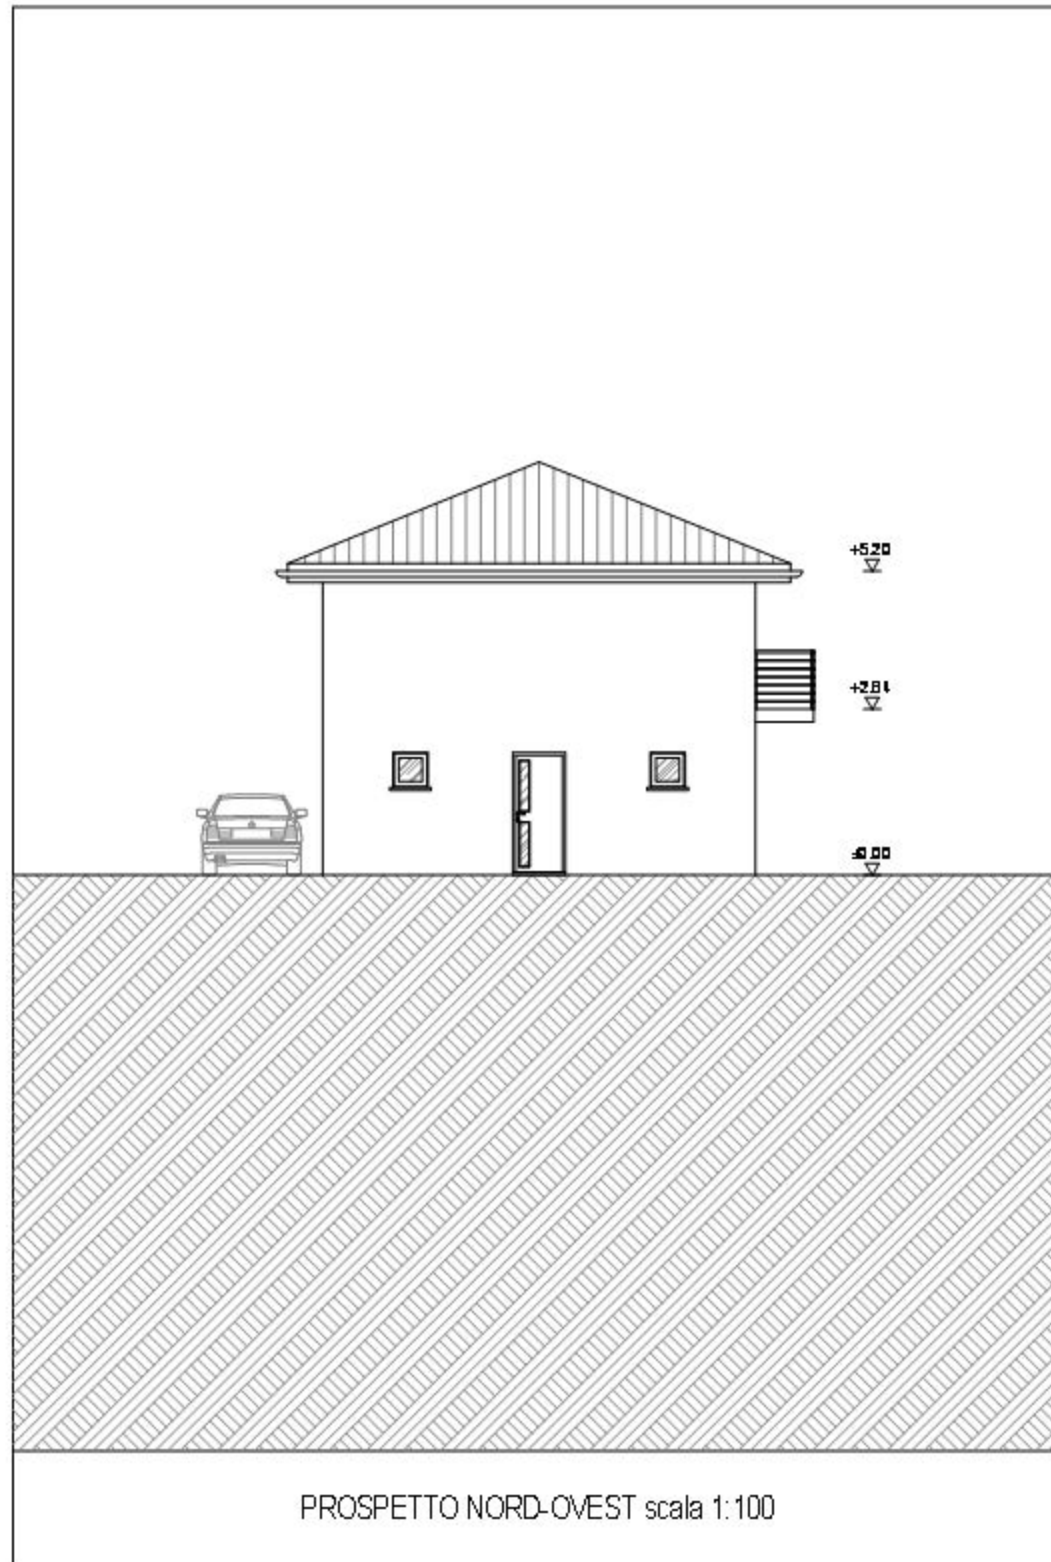


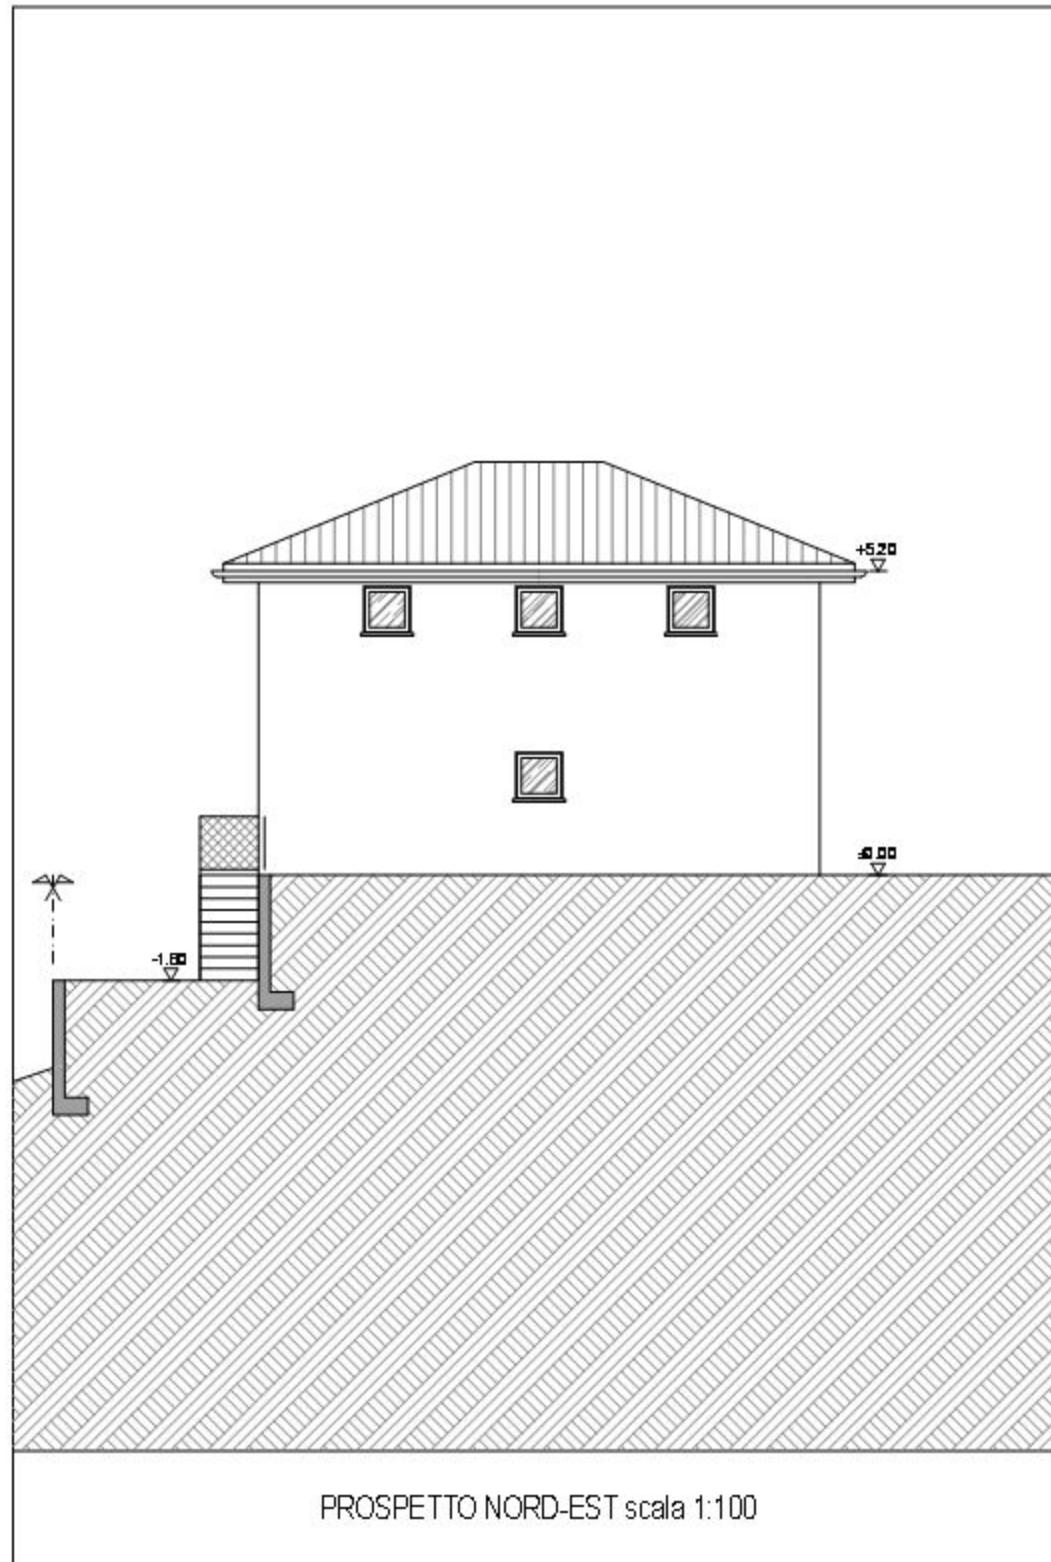

PROSPETTO NORD-EST scala 1:100

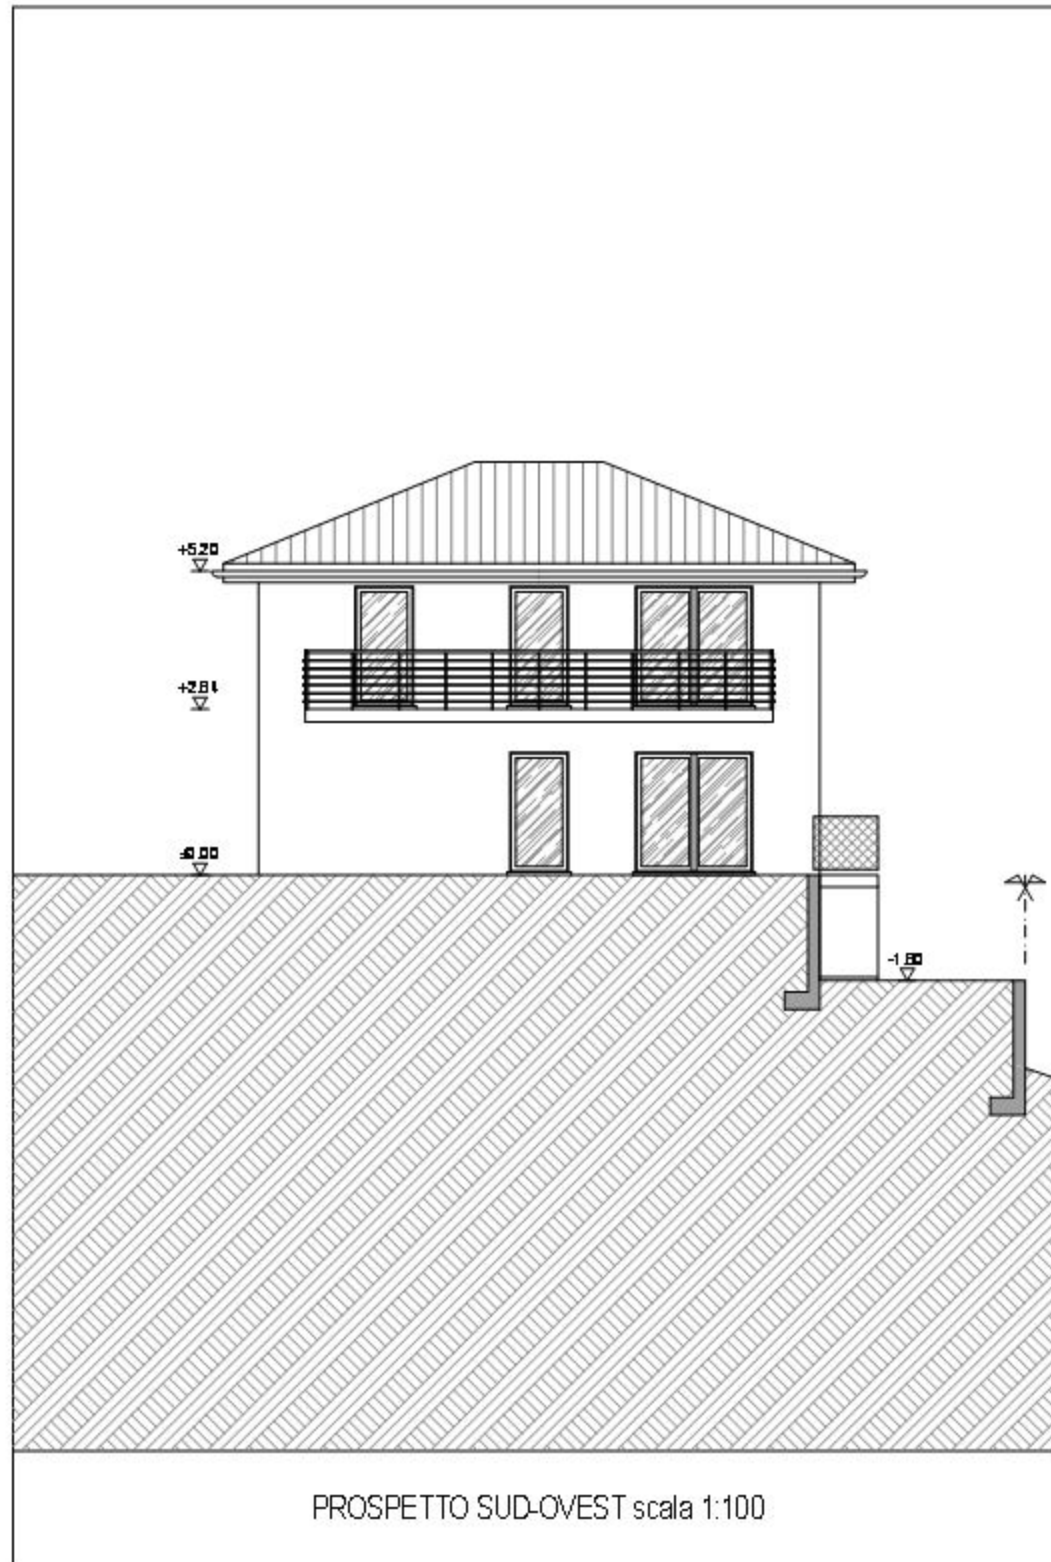

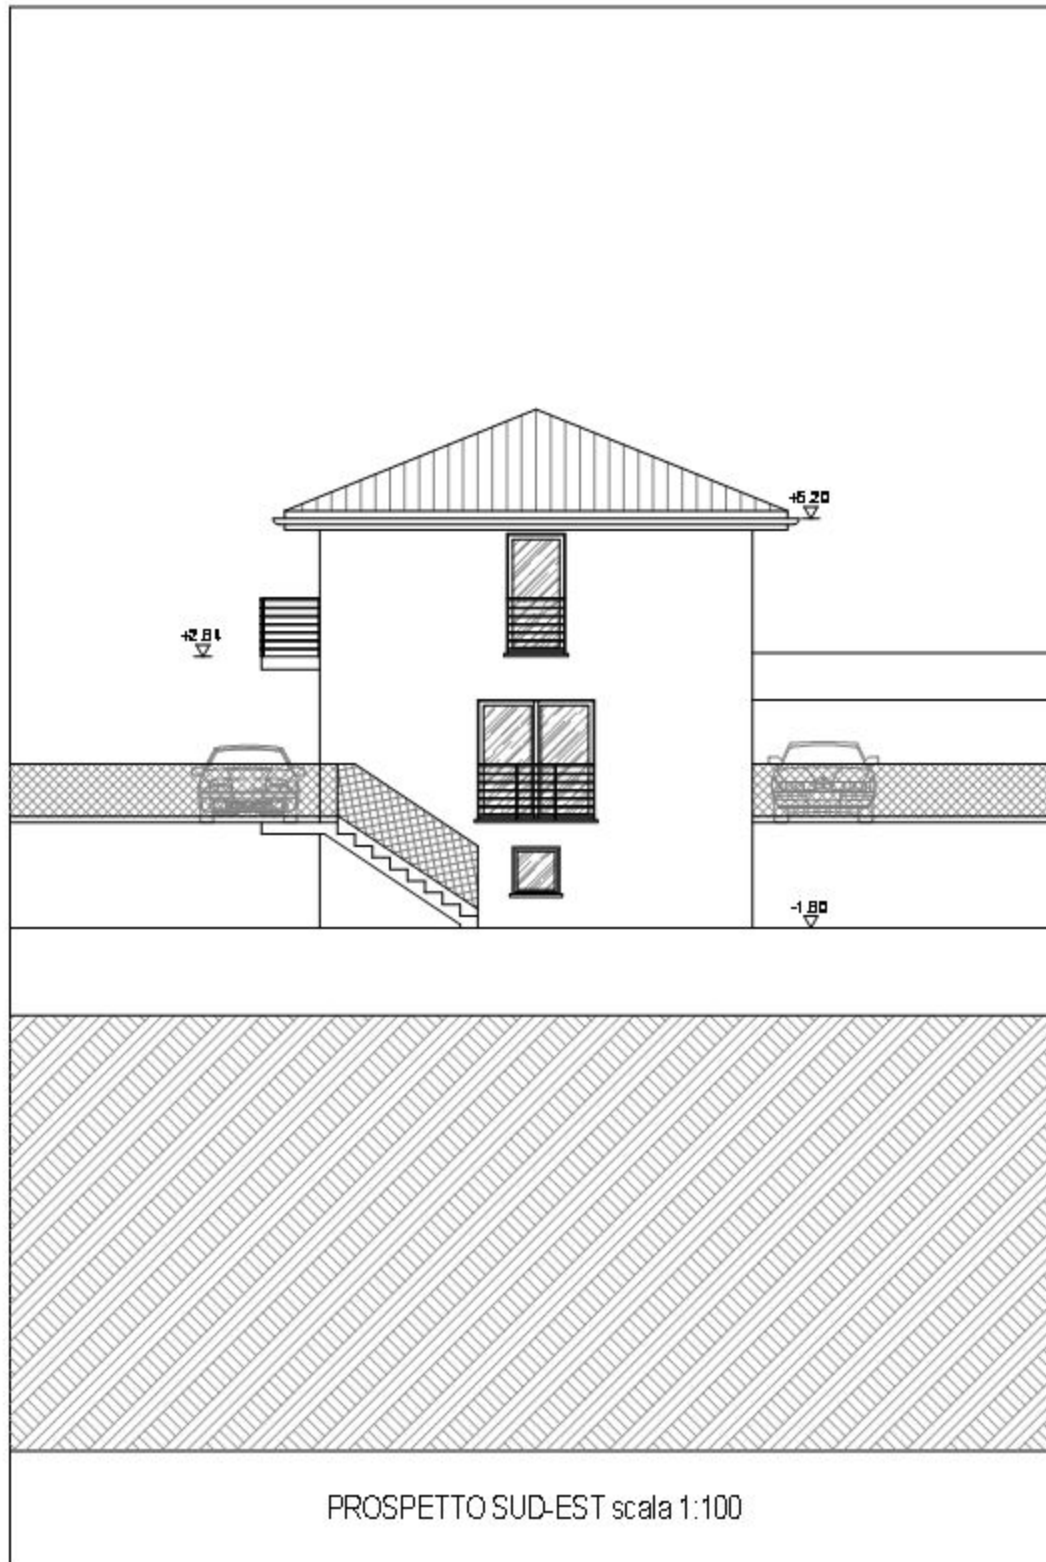

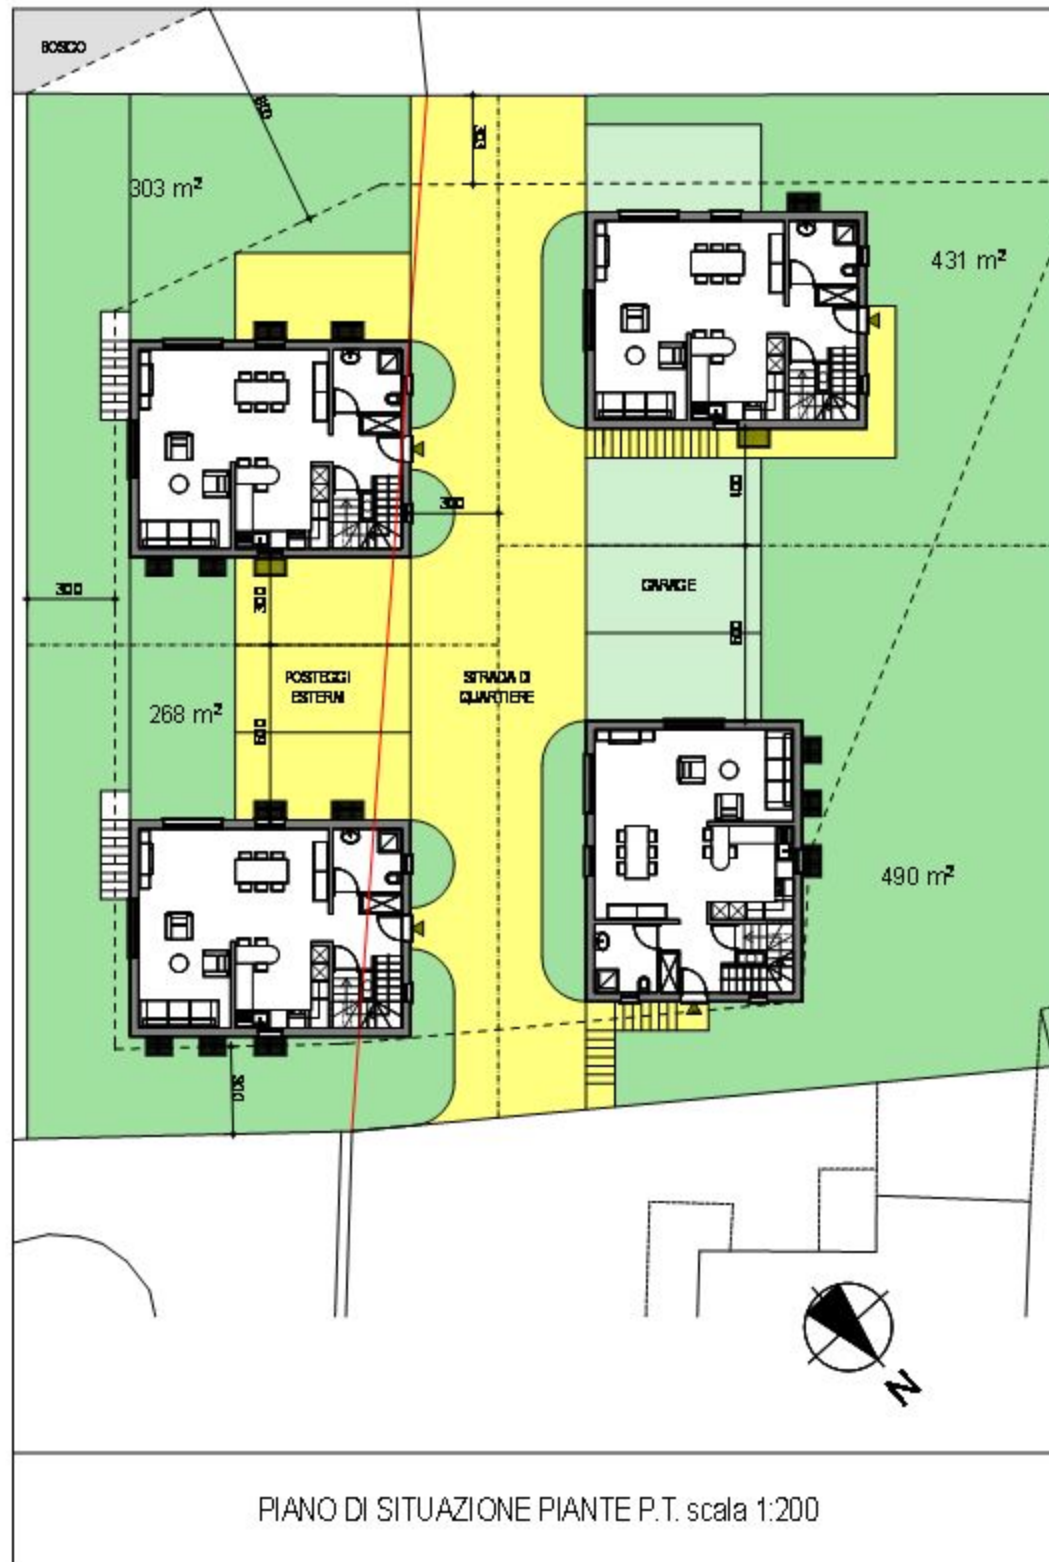

PIANO DI SITUAZIONE PIANTE P.T. scala 1:200