




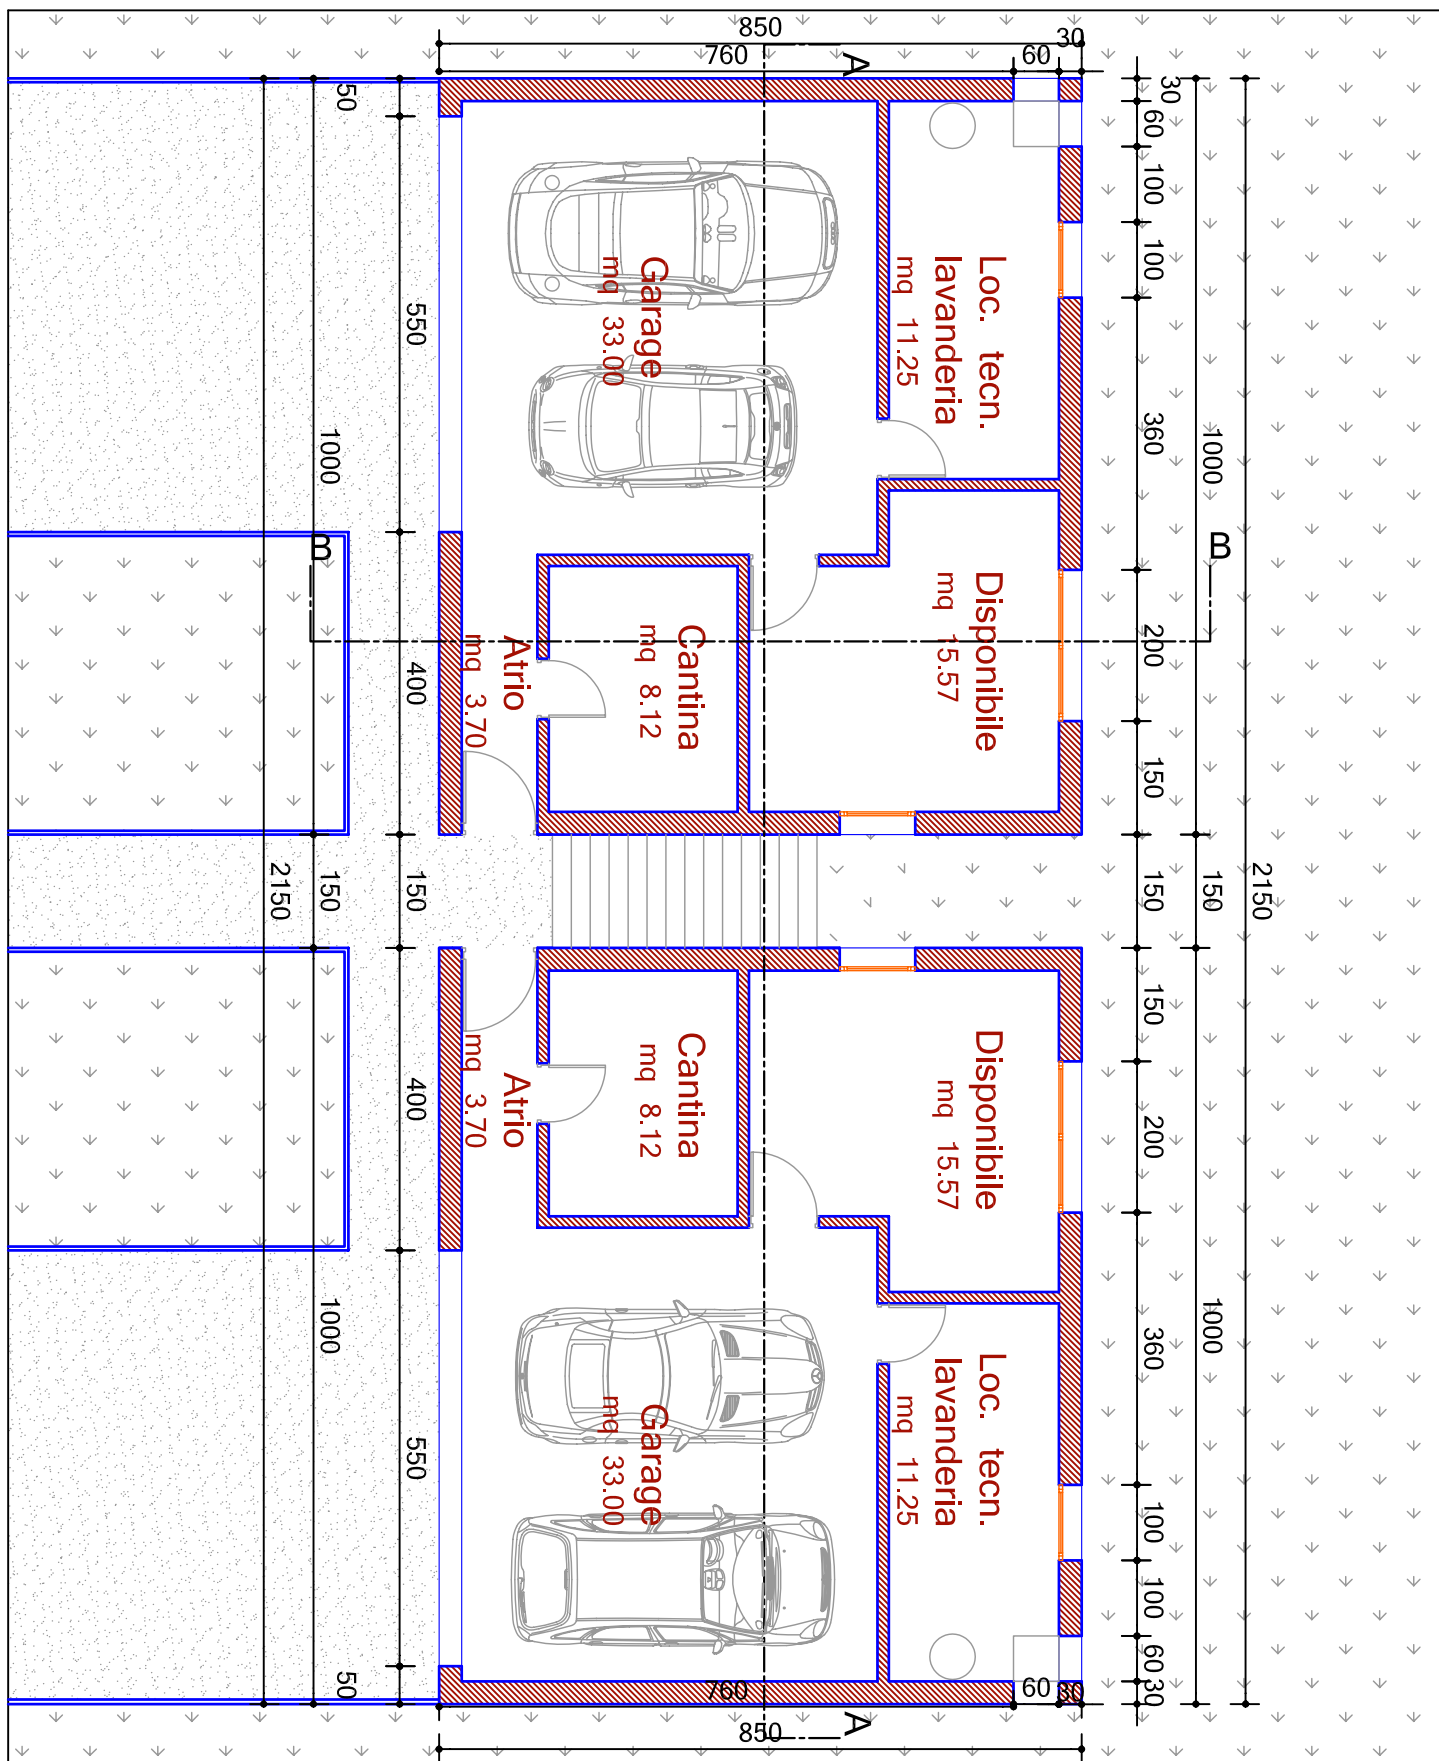


256 VE-RI 102 PIANTA P. TERRENO	Edificazione di una casa bifamiliare Comune di Vezia	IL PROPRIETARIO.....	MAPP.: 424
			SCALA.: 1:100
	EVVLI TECHNO PROJECT SAGL via al Mulino 2 - 6814 CADEMPINO tel. : 091/605 20 12 fax: 091/605 20 14 e-mail: evvli-techno@swissonline.ch	IL PROGETTISTA.....	DATA.: 30.06.'09
			DIM.: A4
			DIS.: L.R.
			MODIF.:

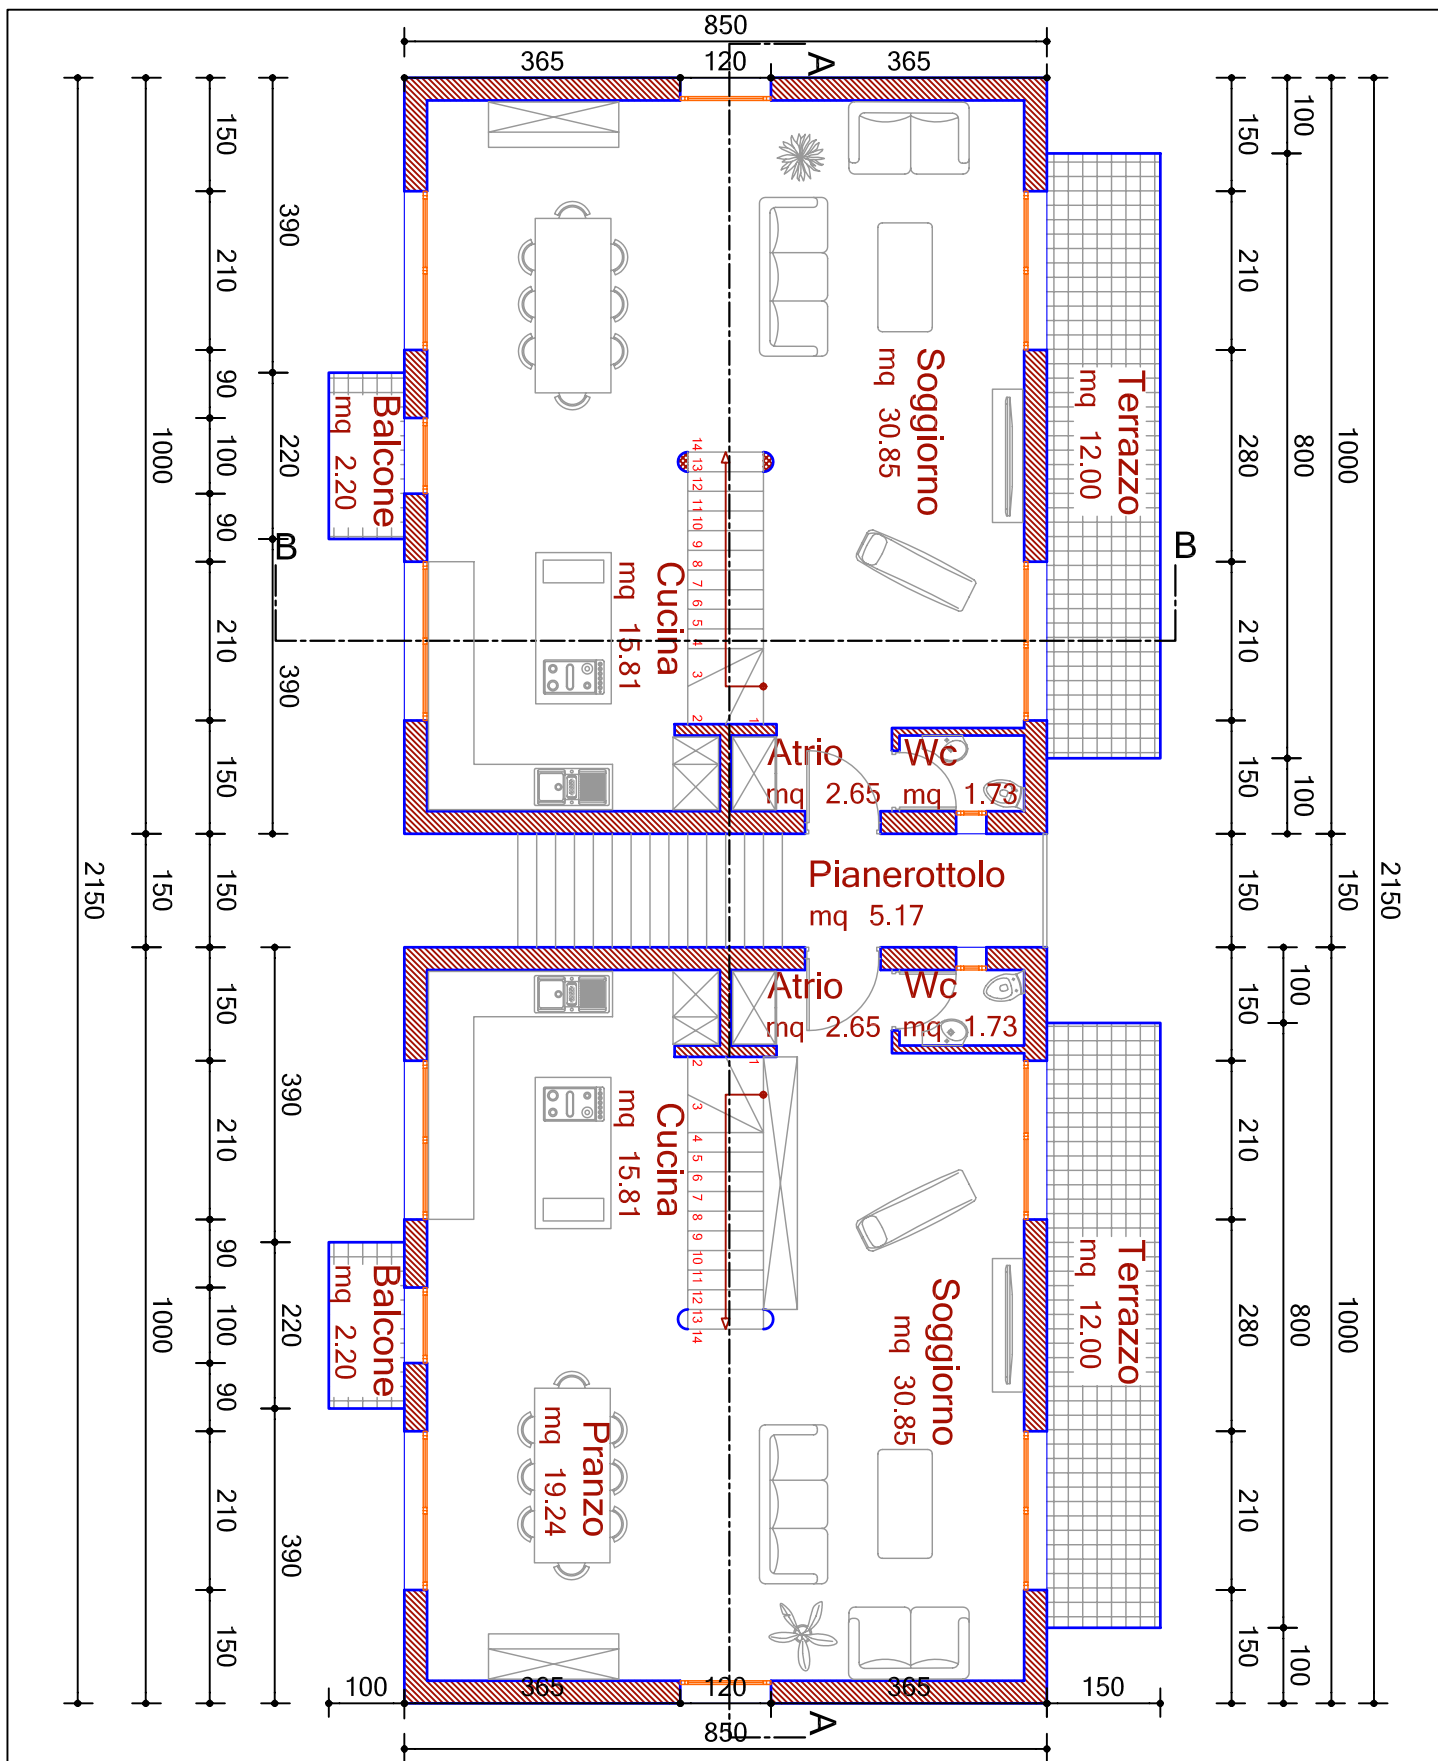


256 VE-RI 103 PIANTA 1° PIANO	Edificazione di una casa bifamiliare Comune di Vezia	IL PROPRIETARIO.....	MAPP.: 4 2 4
			SCALA.: 1:100
	EVVLI TECHNO PROJECT SAGL via al Mulino 2 - 6814 CADEMPINO tel. : 091/605 20 12 fax: 091/605 20 14 e-mail: evvli-techno@swissonline.ch	IL PROGETTISTA.....	DATA.: 30.06.'09
			DIM.: A4
			DIS.: L.R.
			MODIF.:

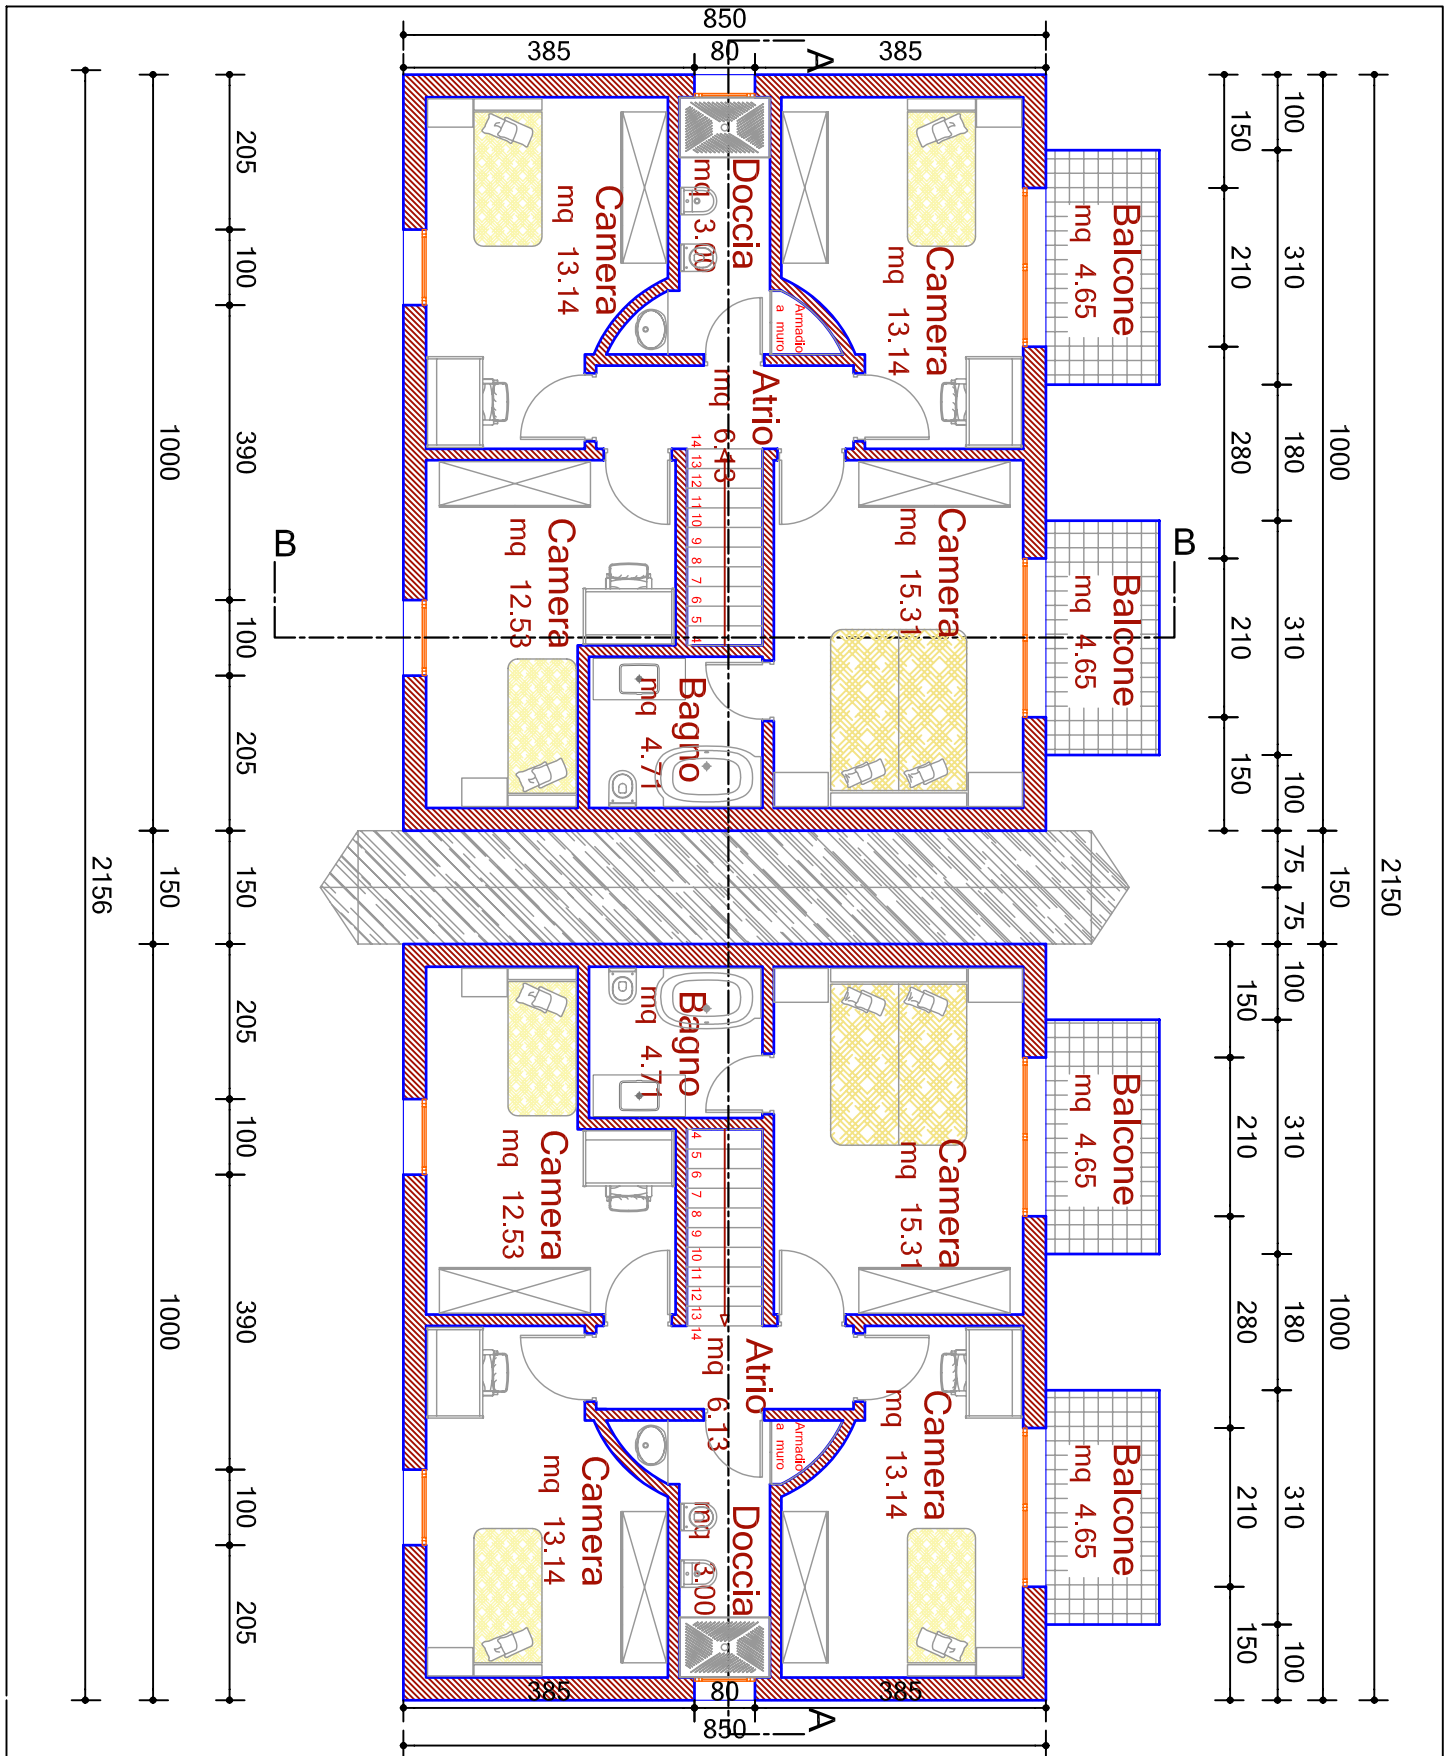


256 VE-RI	Edificazione di una casa bifamigliare Comune di Vezia	IL PROPRIETARIO.....	MAPP.: 424
			SCALA.: 1:100
			DATA.: 30.06.'09
			DIM.: A4
104 PIANTA 2° PIANO	EVVLI TECHNO PROJECT SAGL via al Mulino 2 - 6814 CADEMPINO tel. : 091/605 20 12 fax: 091/605 20 14 e-mail: evvli-techno@swissonline.ch	IL PROGETTISTA.....	DIS.: L.R.
			MODIF.:

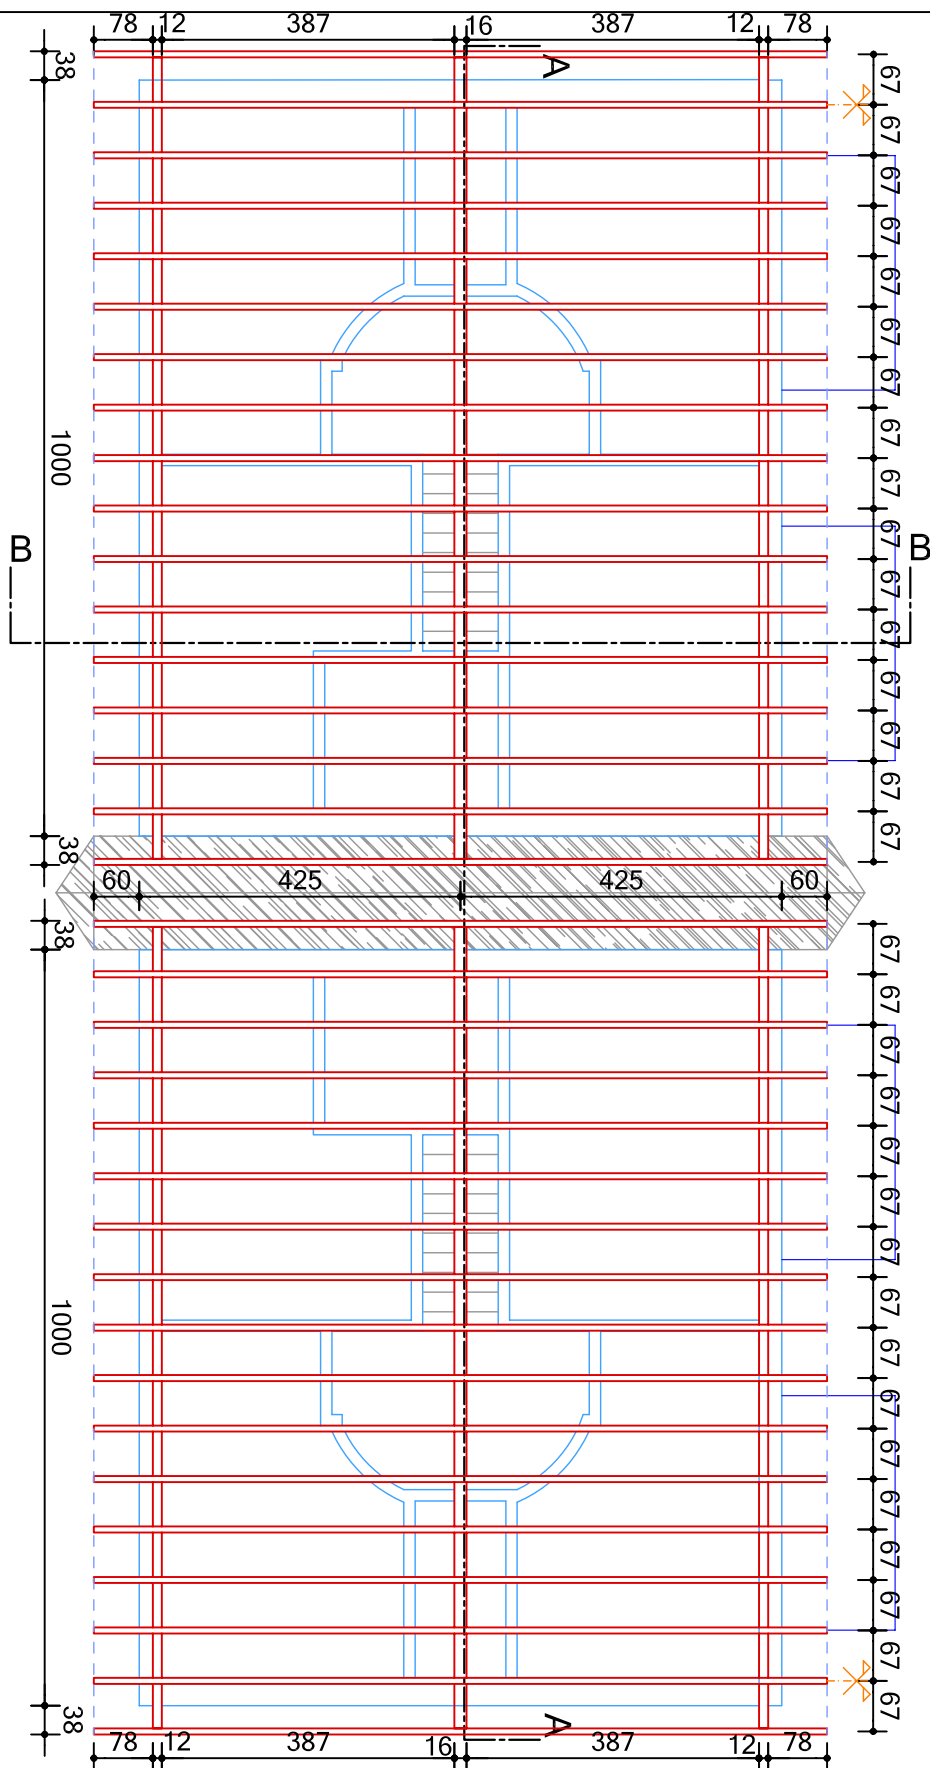


256 VE-RI	Edificazione di una casa bifamigliare Comune di Vezia	IL PROPRIETARIO.....	MAPP.: 424
			SCALA.: 1:100
			DATA: 30.06.'09
105 PIANTA P. CARPENTERIA	EVVLI TECHNO PROJECT SAGL via al Mulino 2 - 6814 CADEMPINO tel. : 091/605 20 12 fax: 091/605 20 14 e-mail: evvli-techno@swissonline.ch	IL PROGETTISTA.....	DIM.: A4
			DIS.: L.R.
			MODIF.:

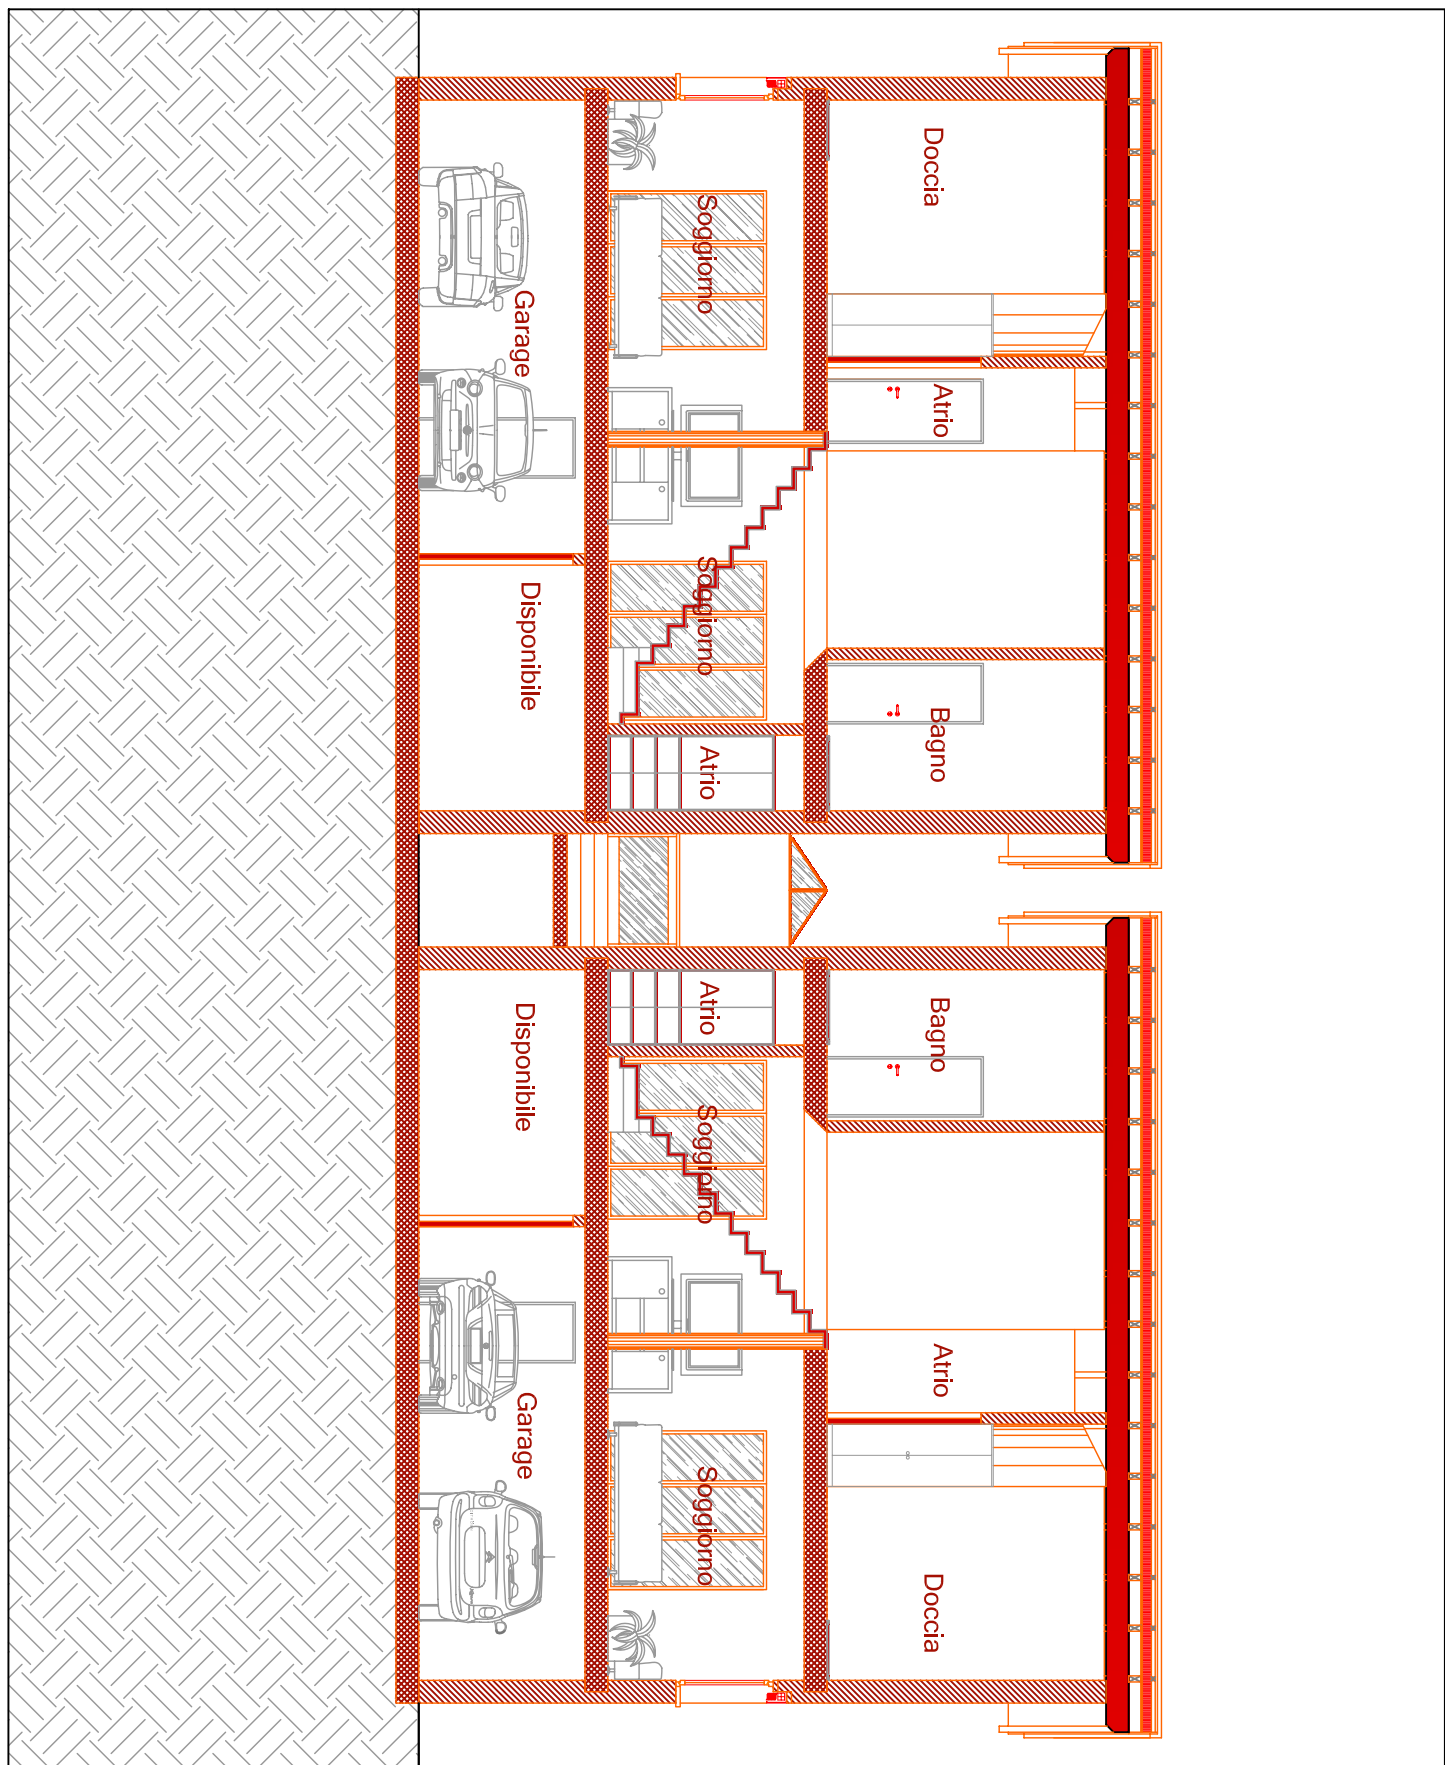


256 VE-RI	Edificazione di una casa bifamiliare Comune di Vezia	IL PROPRIETARIO.....	MAPP.: 424
106 SEZIONE A - A	EVVLI TECHNO PROJECT SAGL via al Mulino 2 - 6814 CADEMPINO tel. : 091/605 20 12 fax: 091/605 20 14 e-mail: evvli-techno@swissonline.ch	IL PROGETTISTA.....	SCALA.: 1:100
			DATA.: 30.06.'09
			DIM.: A4
			DIS.: L.R.
			MODIF.:

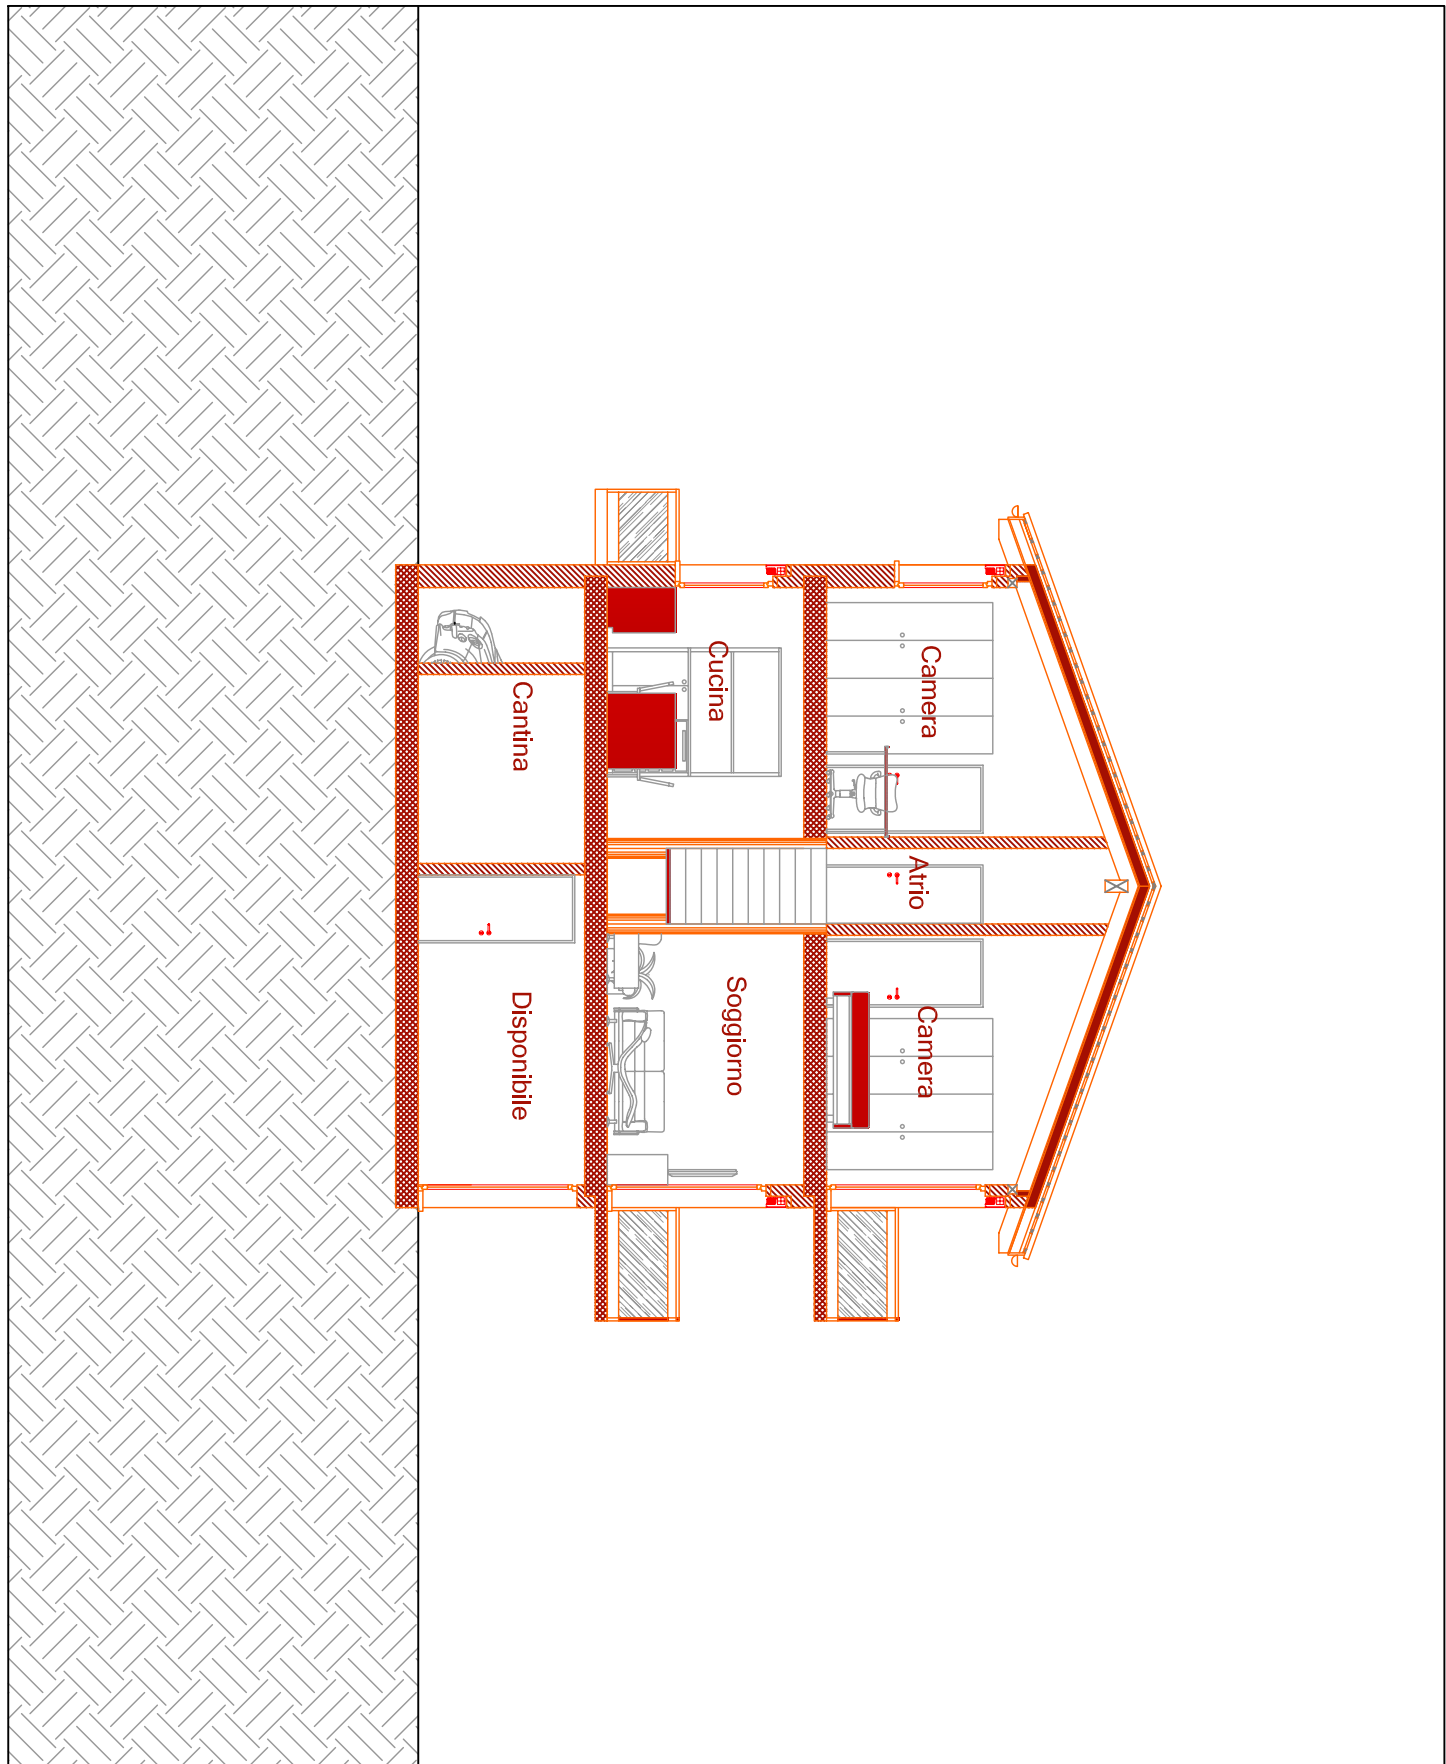


256 VE-RI	Edificazione di una casa bifamiliare Comune di Vezia	IL PROPRIETARIO.....	MAPP.: 424
107 SEZIONE B - B	EVVLI TECHNO PROJECT SAGL via al Mulino 2 - 6814 CADEMPINO tel. : 091/605 20 12 fax: 091/605 20 14 e-mail: evvli-techno@swissonline.ch	IL PROGETTISTA.....	SCALA.: 1:100
			DATA.: 30.06.'09
			DIM.: A4
			DIS.: L.R.
			MODIF.:

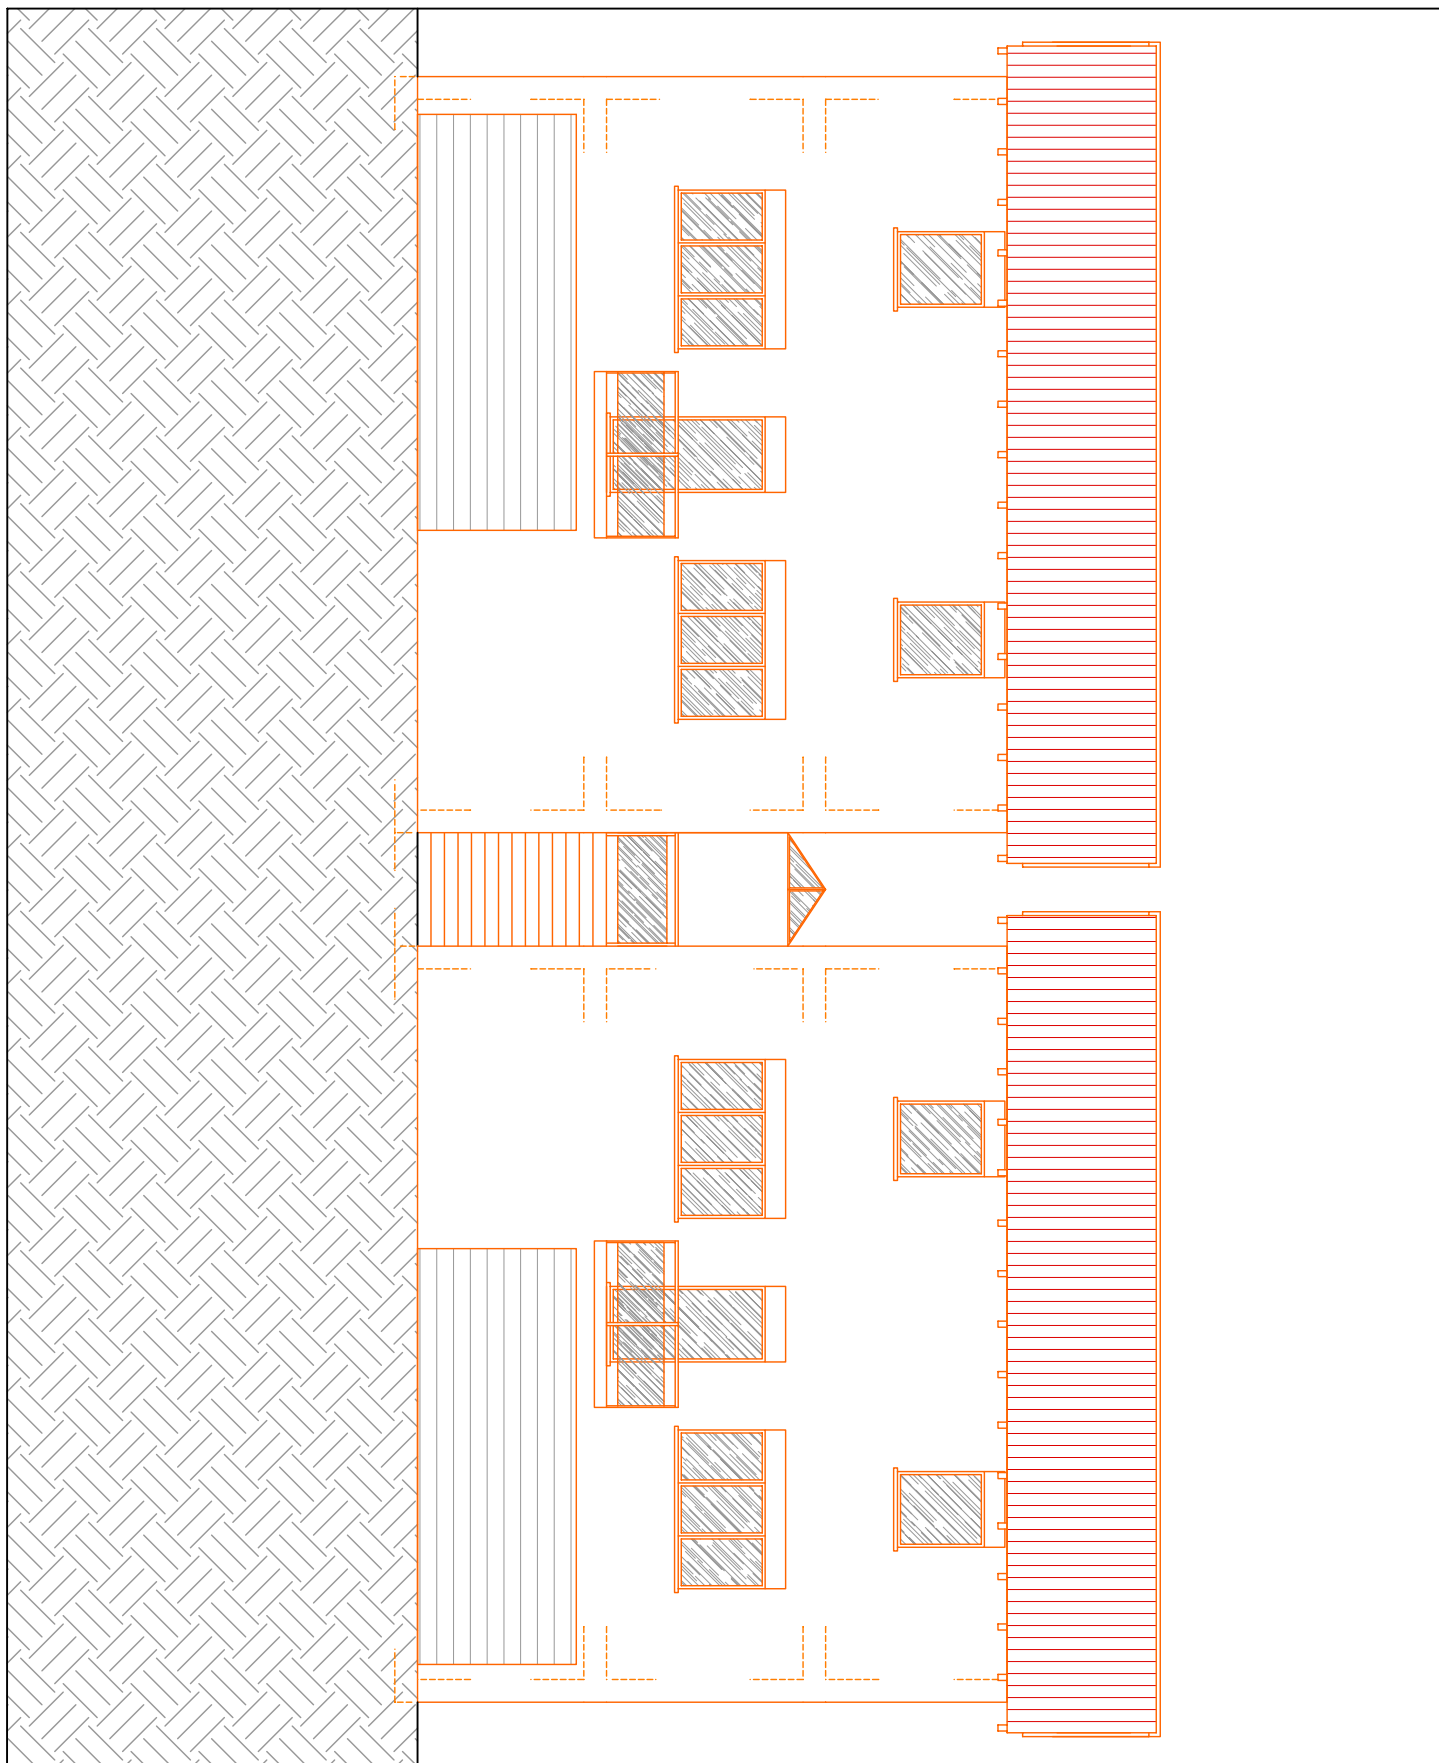


256 VE-RI	Edificazione di una casa bifamigliare Comune di Vezia	IL PROPRIETARIO.....	MAPP.: 424
108 PROSPETTO EST	EVVLI TECHNO PROJECT SAGL via al Mulino 2 - 6814 CADEMPINO tel. : 091/605 20 12 fax: 091/605 20 14 e-mail: evvli-techno@swissonline.ch	IL PROGETTISTA.....	SCALA.: 1:100
			DATA.: 30.06.'09
			DIM.: A4
			DIS.: L.R.
			MODIF.:

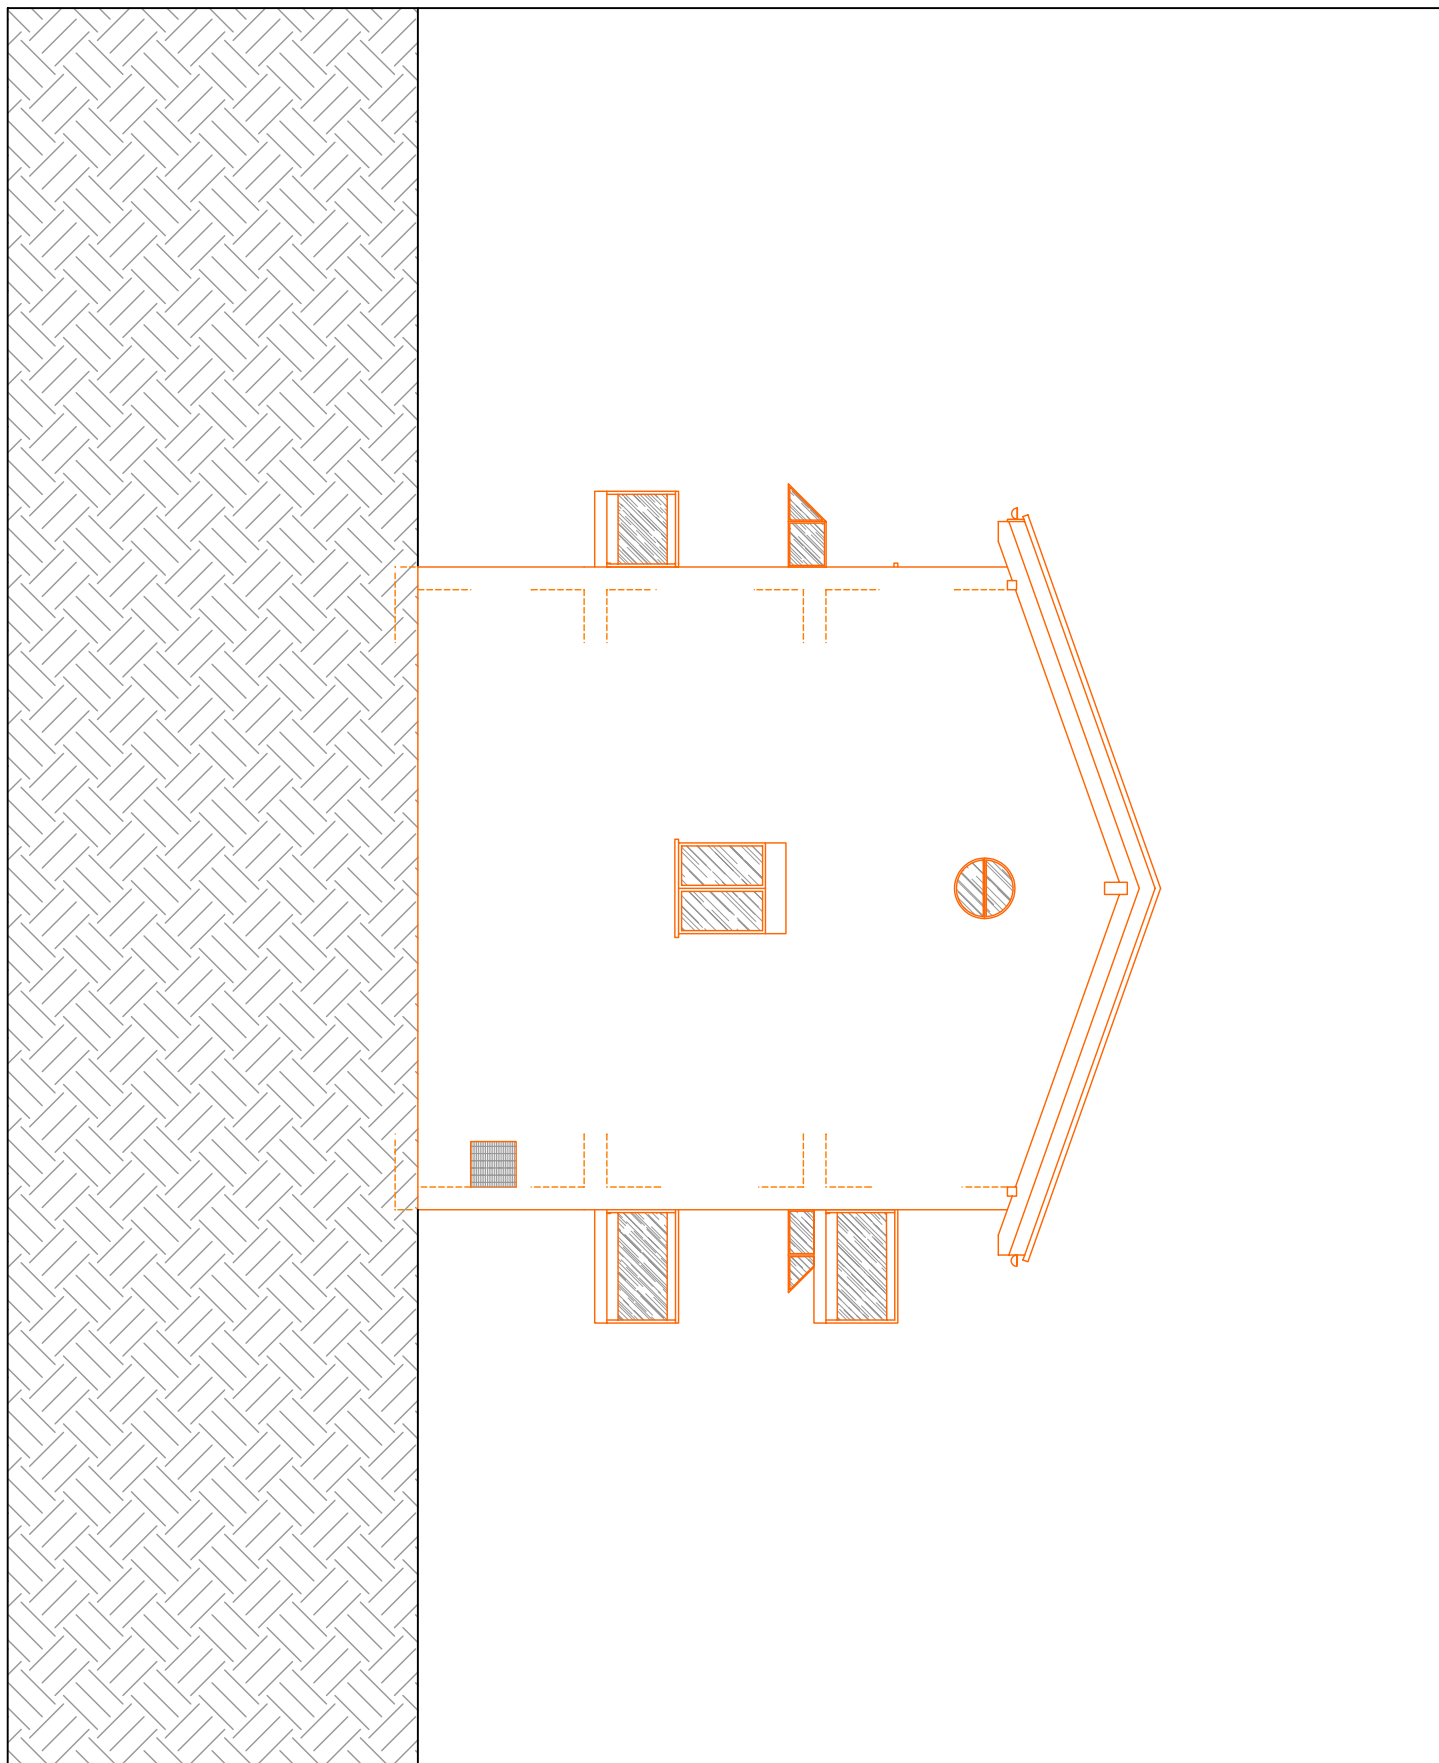

256 VE-RI 109 PROSPETTO NORD	Edificazione di una casa bifamiliare Comune di Vezia	IL PROPRIETARIO.....	MAPP.: 424
			SCALA.: 1:100
109 PROSPETTO NORD	EVVLI TECHNO PROJECT SAGL via al Mulino 2 - 6814 CADEMPINO tel. : 091/605 20 12 fax: 091/605 20 14 e-mail: evvli-techno@swissonline.ch	IL PROGETTISTA.....	DIM.: A4
			DIS.: L.R.
			MODIF.:

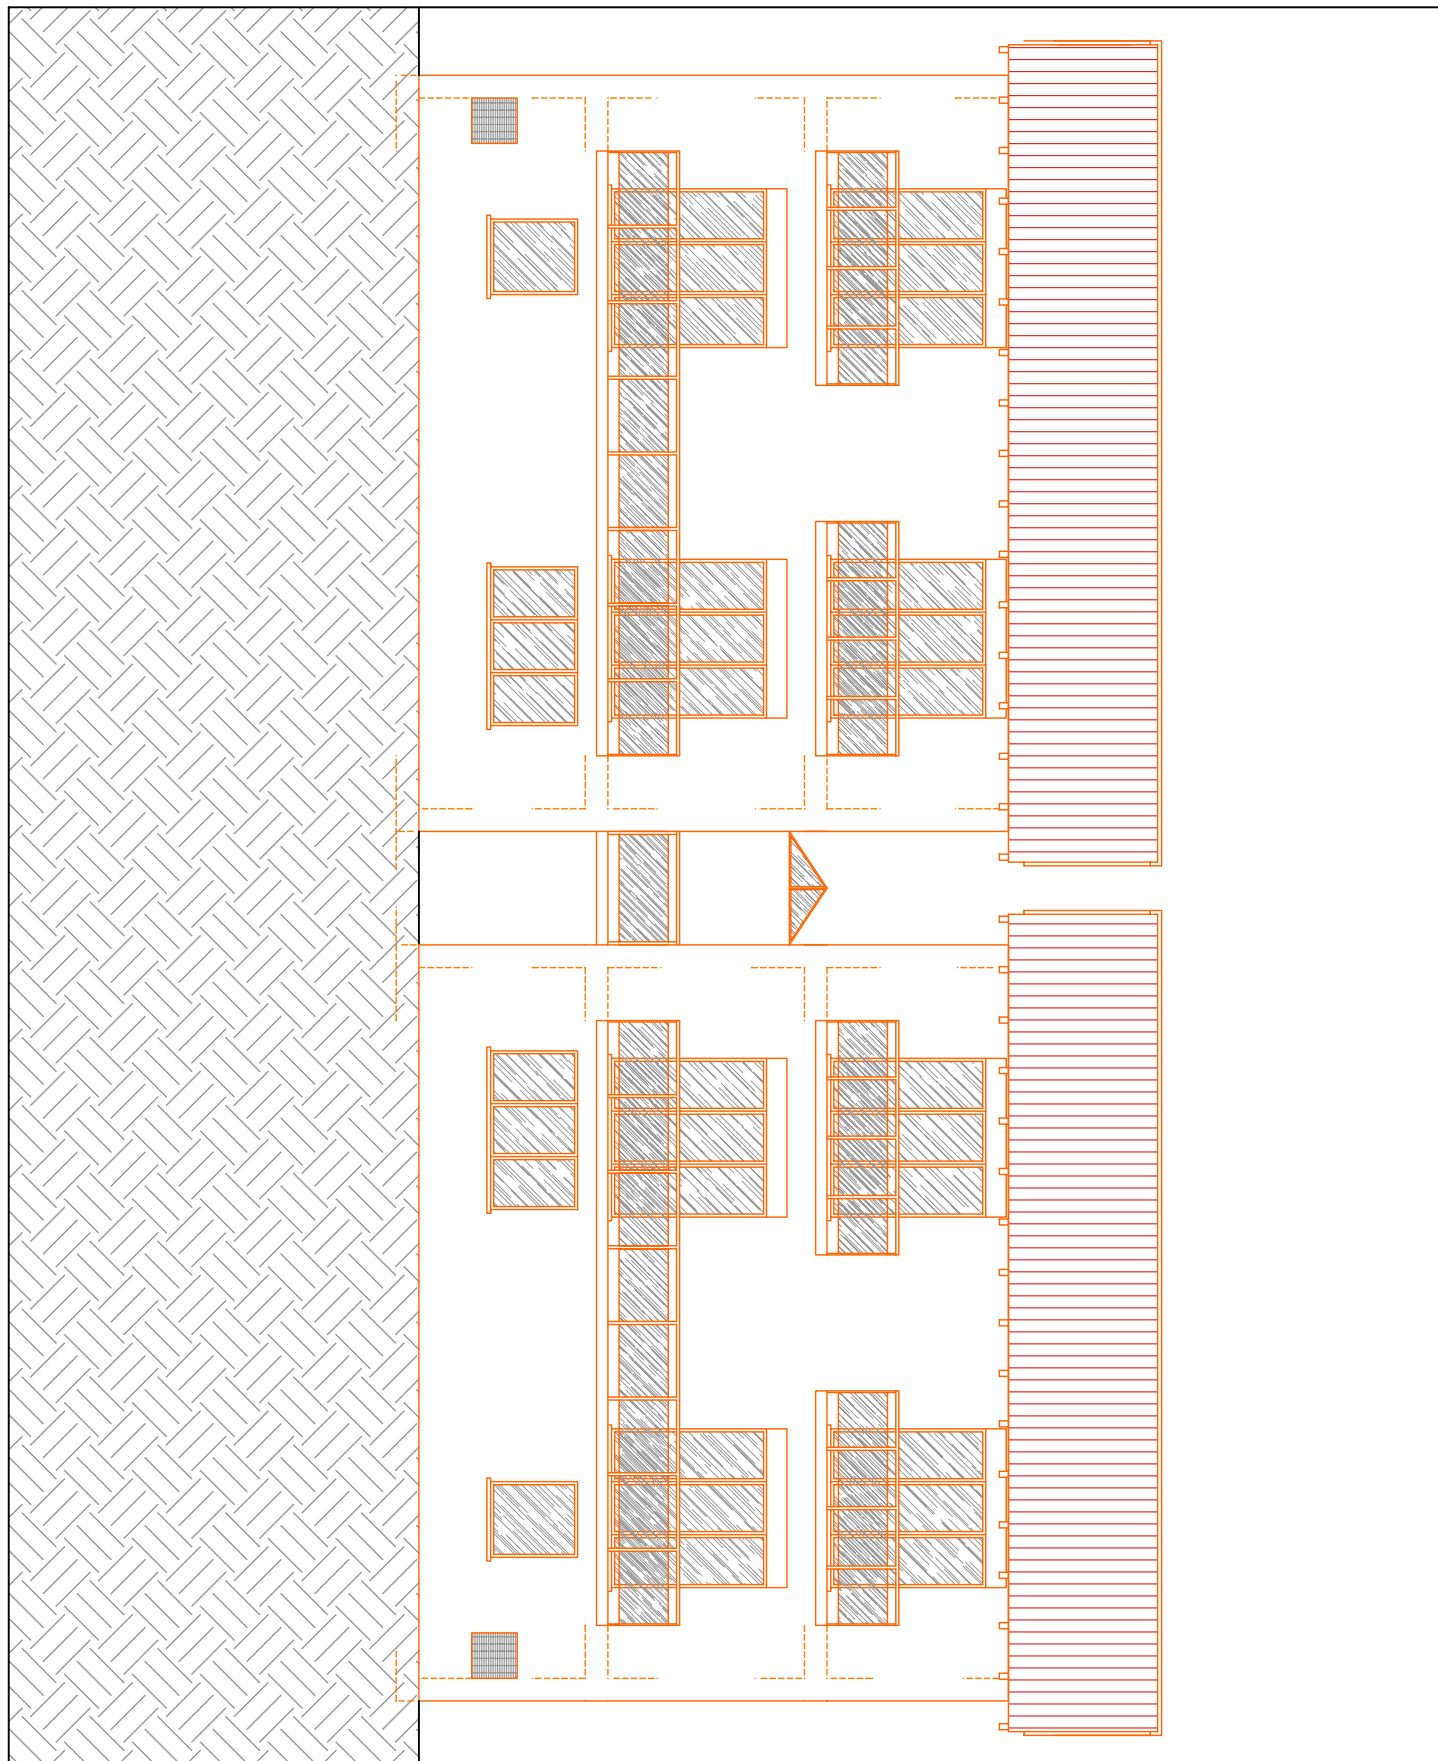

256 VE-RI 110 PROSPETTO OVEST	Edificazione di una casa bifamiliare Comune di Vezia	IL PROPRIETARIO.....	MAPP.: 424
			SCALA.: 1:100
	EVVLI TECHNO PROJECT SAGL via al Mulino 2 - 6814 CADEMPINO tel. : 091/605 20 12 fax: 091/605 20 14 e-mail: evvli-techno@swissonline.ch	IL PROGETTISTA.....	DATA.: 30.06.'09
			DIM.: A4
			DIS.: L.R.
			MODIF.:

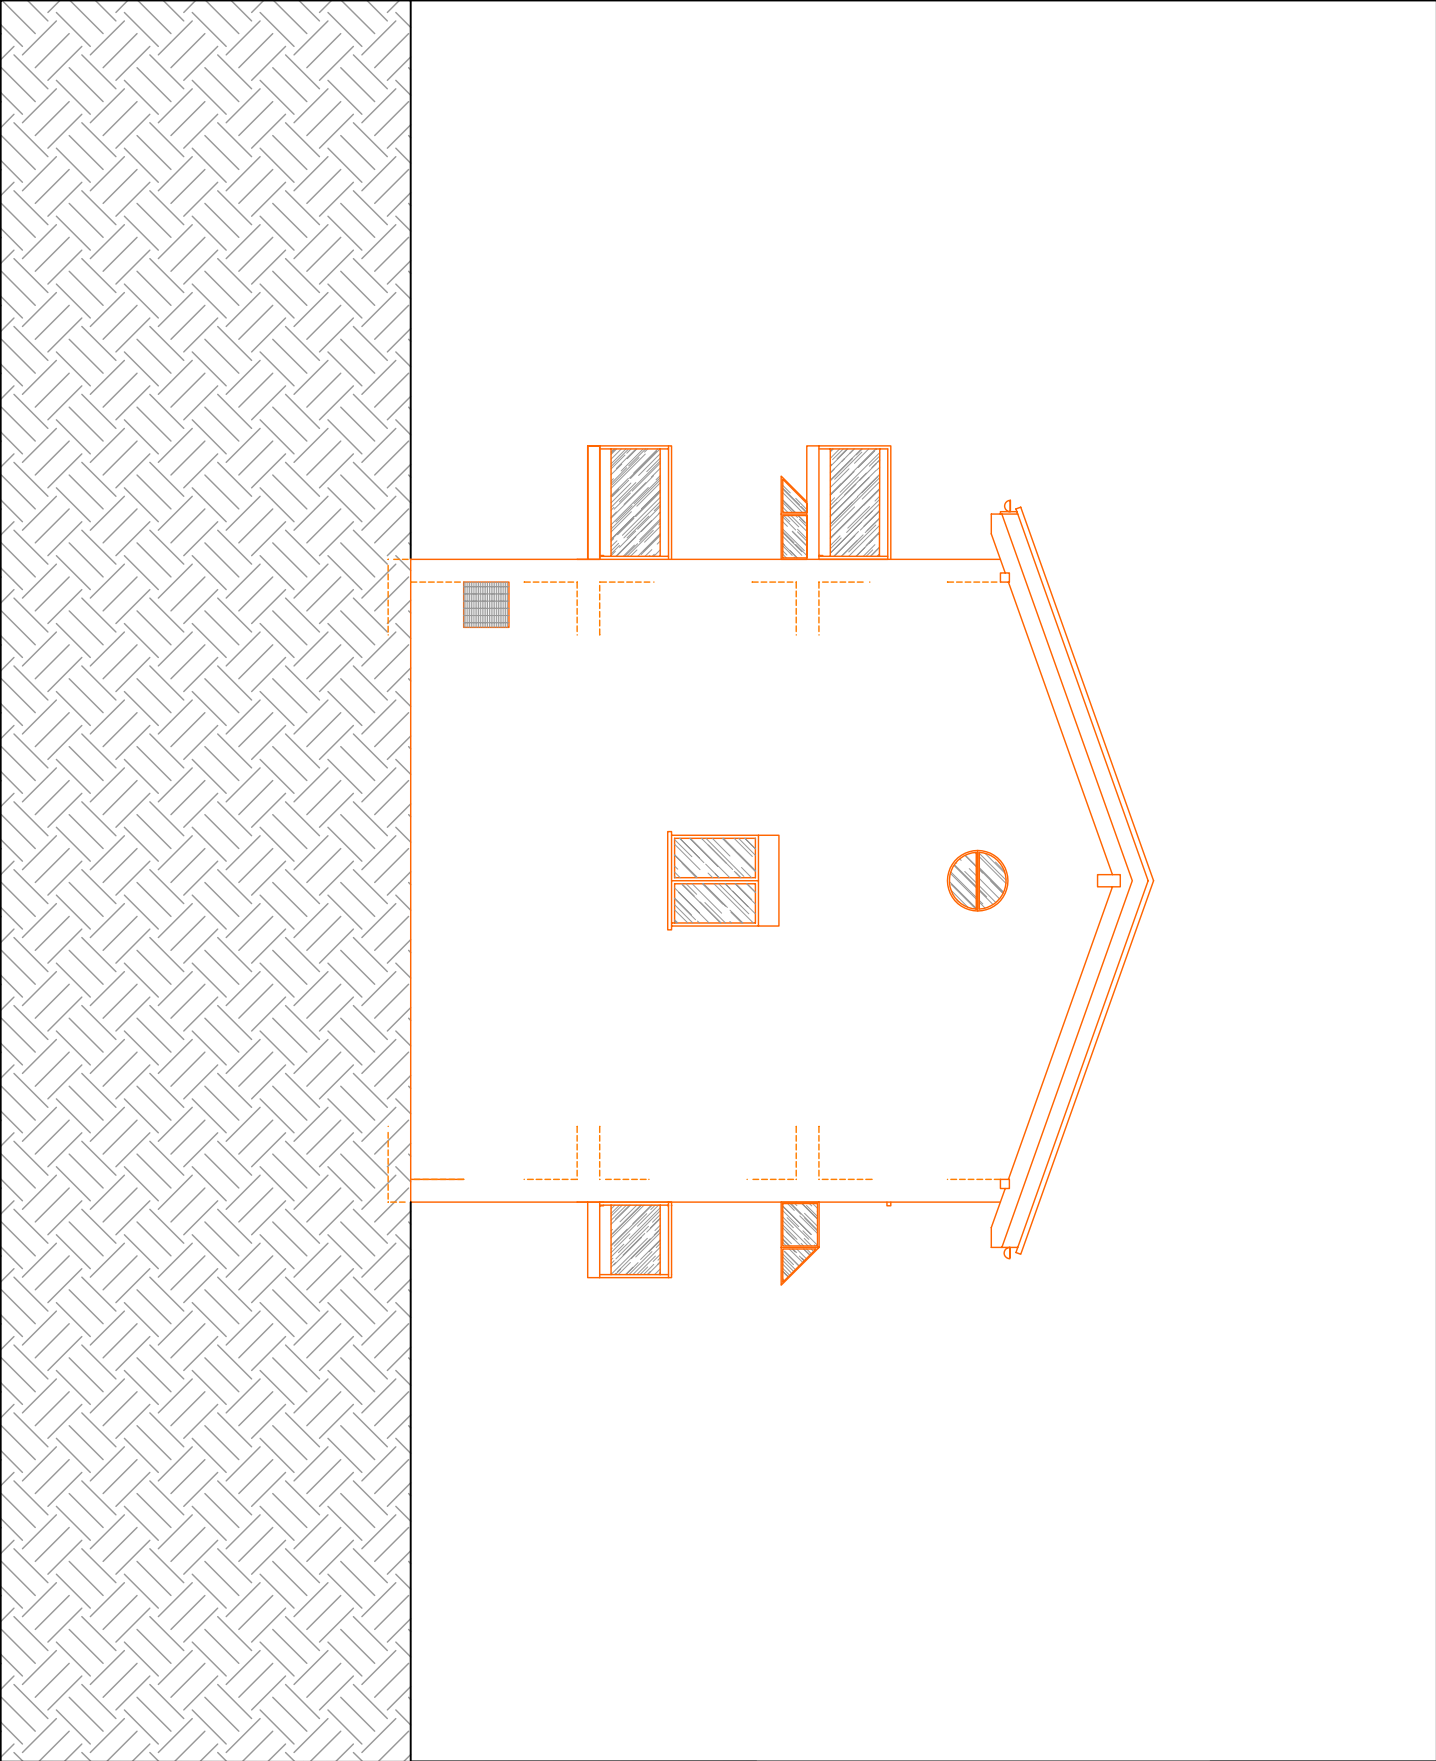

256 VE-RI 111 PROSPETTO SUD	Edificazione di una casa bifamiliare Comune di Vezia	IL PROPRIETARIO.....	MAPP.: 424
			SCALA.: 1:100
			DATA.: 30.06.'09
			DIM.: A4
	EVVLI TECHNO PROJECT SAGL via al Mulino 2 - 6814 CADEMPINO tel. : 091/605 20 12 fax: 091/605 20 14 e-mail: evvli-techno@swissonline.ch	IL PROGETTISTA.....	DIS.: L.R.
			MODIF.: