




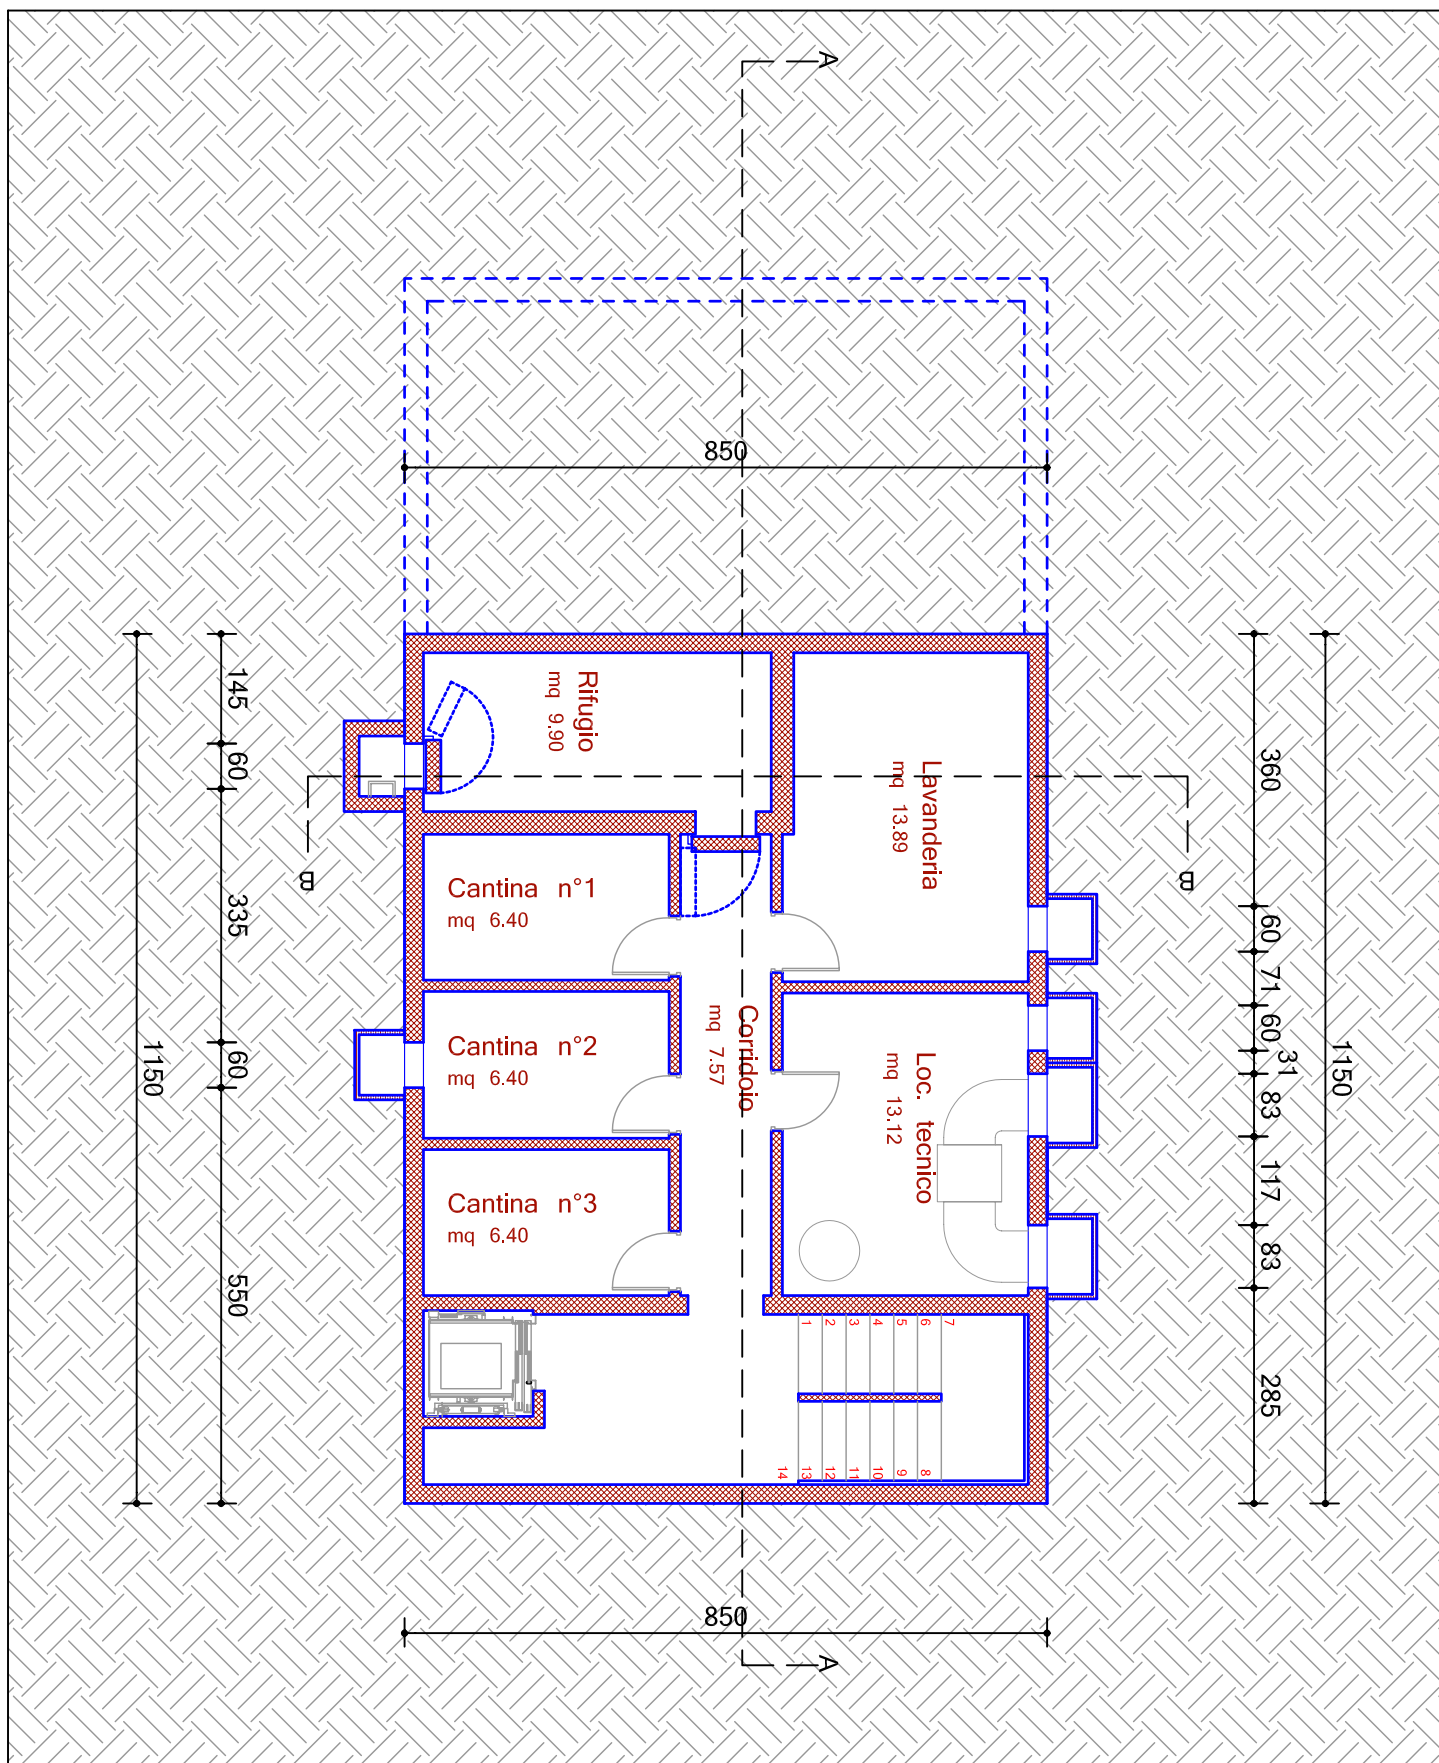

257 VE-RI	Edificazione di una casa trifamiliare Comune di Vezia	IL PROPRIETARIO.....	MAPP.: 424
102 PIANTA P. TERRENO	EVVLI TECHNO PROJECT SAGL via al Mulino 2 - 6814 CADEMPINO tel. : 091/605 20 12 fax: 091/605 20 14 e-mail: evvli-techno@swissonline.ch	IL PROGETTISTA.....	SCALA.: 1:100
			DATA.: 16.07.'09
			DIM.: A4
			DIS.: L.R.
			MODIF.:

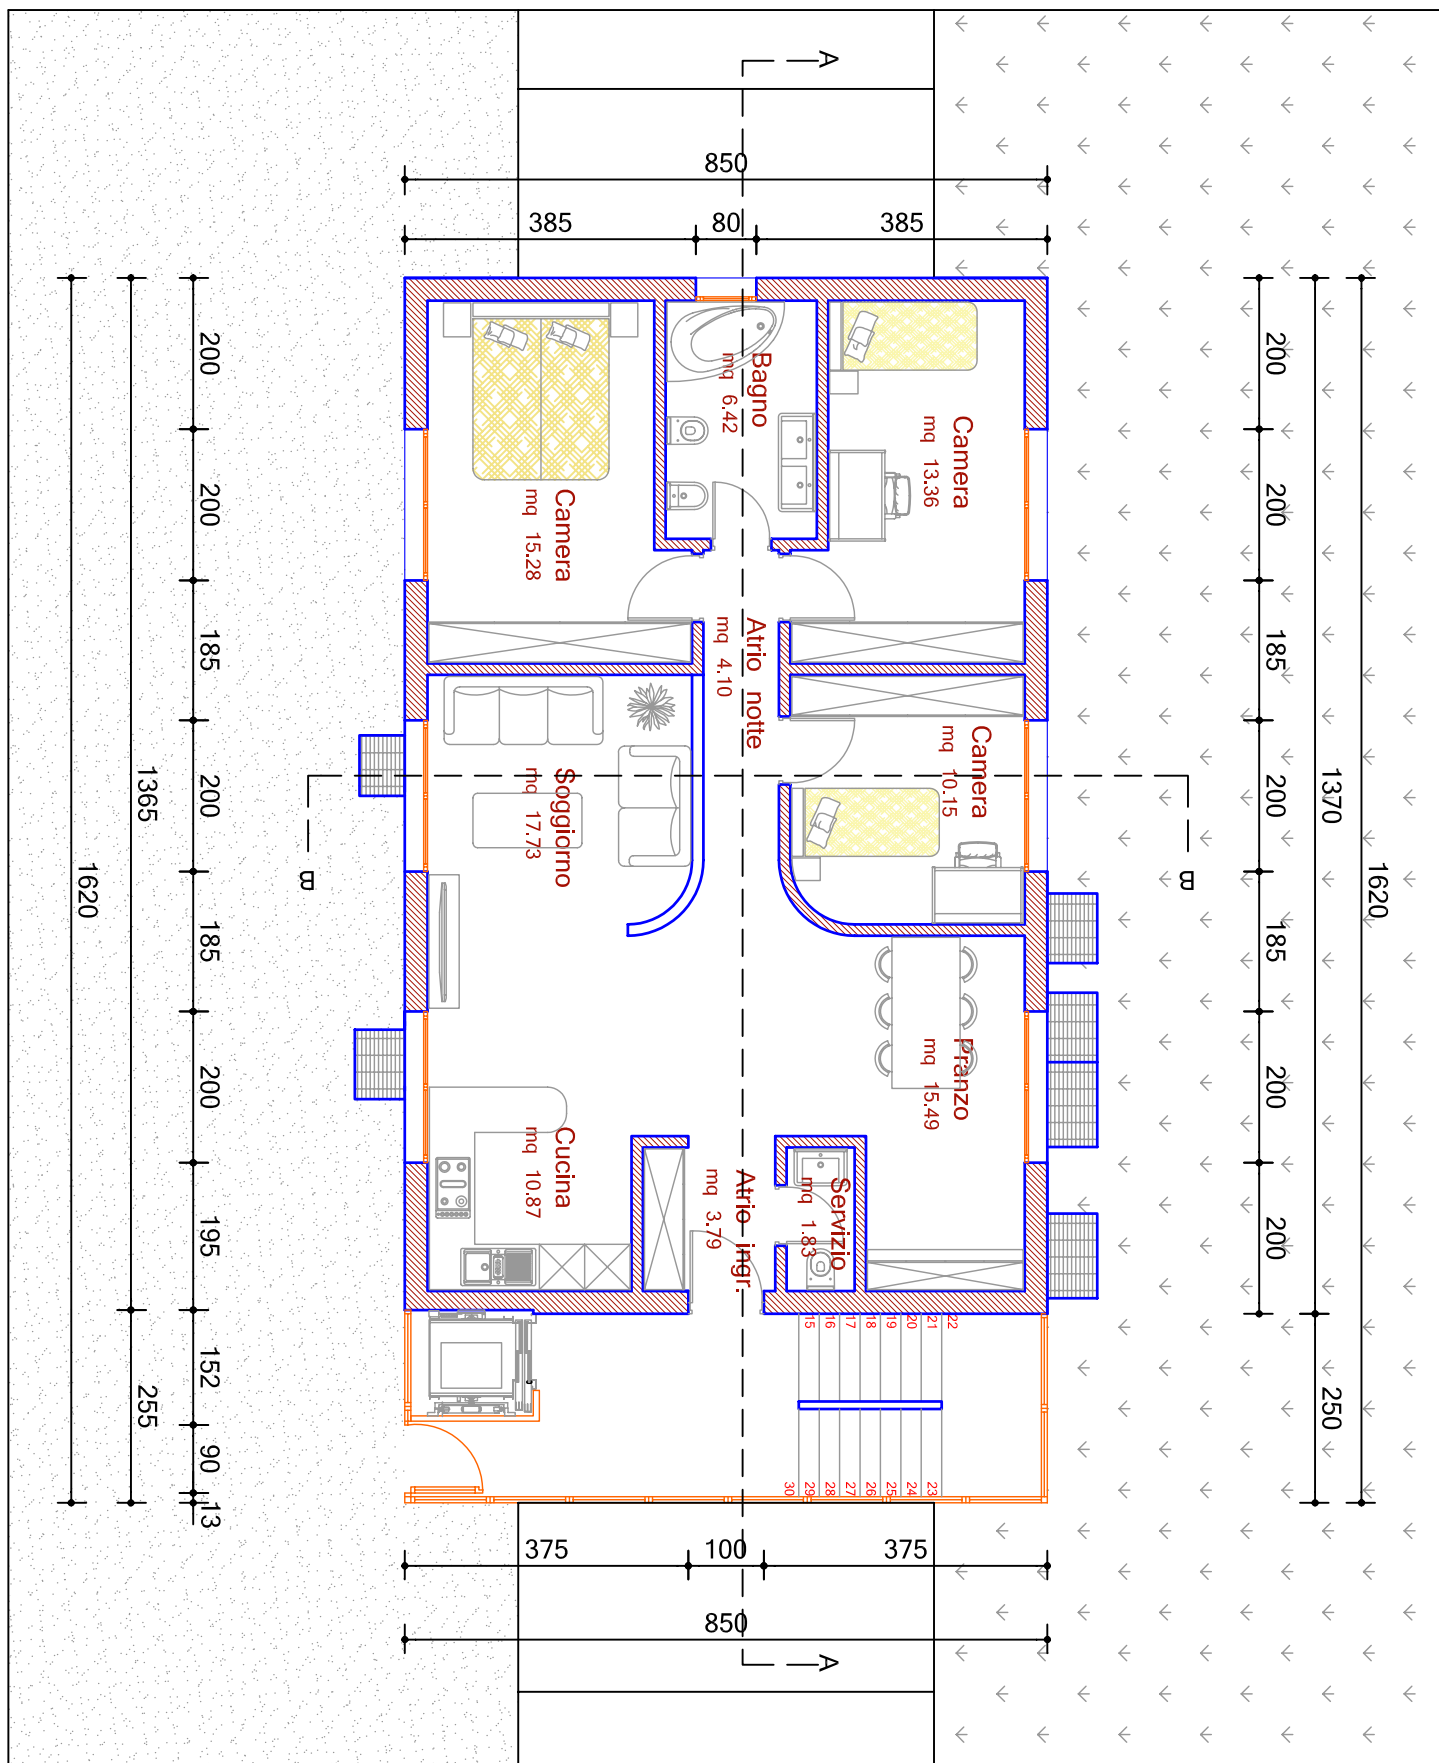

256 VE-RI	Edificazione di una casa bifamiliare Comune di Vezià	IL PROPRIETARIO.....	MAPP.: 424
			SCALA.: 1:100
103 PIANTA PIANO TERRA	EVVLI TECHNO PROJECT SAGL via al Mulino 2 - 6814 CADEMPINO tel. : 091/605 20 12 fax: 091/605 20 14 e-mail: evvli-techno@swissonline.ch	IL PROGETTISTA.....	DATA: 16.07.'09
			DIM.: A4
			DIS.: L.R.
			MODIF.:

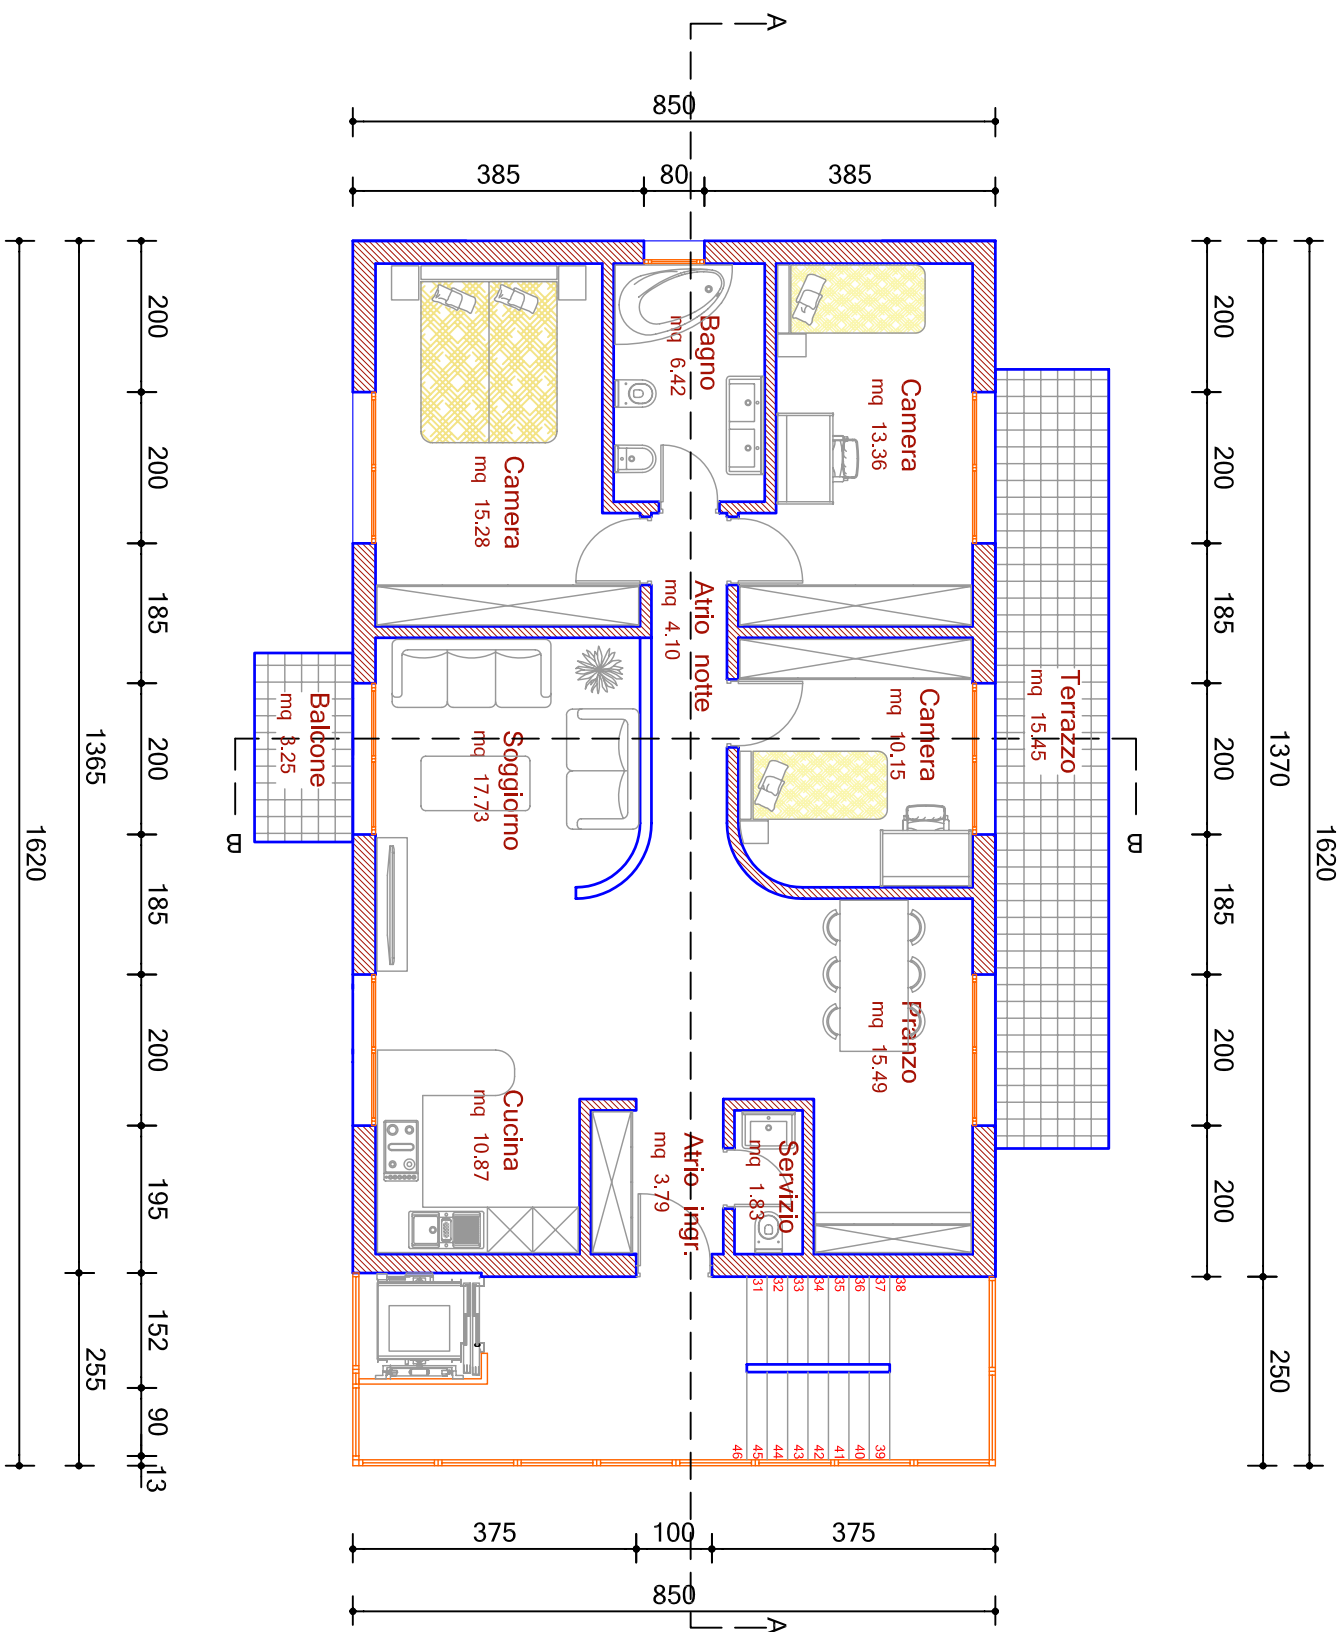

256
VE-RI

104

PIANTA
1° PIANO

Edificazione di una casa bifamigliare
Comune di Vezia

EVVLI TECHNO PROJECT SAGL
via al Mulino 2 - 6814 CADEMPINO
tel. : 091/605 20 12 fax: 091/605 20 14
e-mail: evvli-techno@swissonline.ch

IL PROPRIETARIO.....

IL PROGETTISTA.....

MAPP.: 424


SCALA.: 1:100

DATA: 16.07.'09


DIM.: A4

DIS.: L.R.

MODIF.:

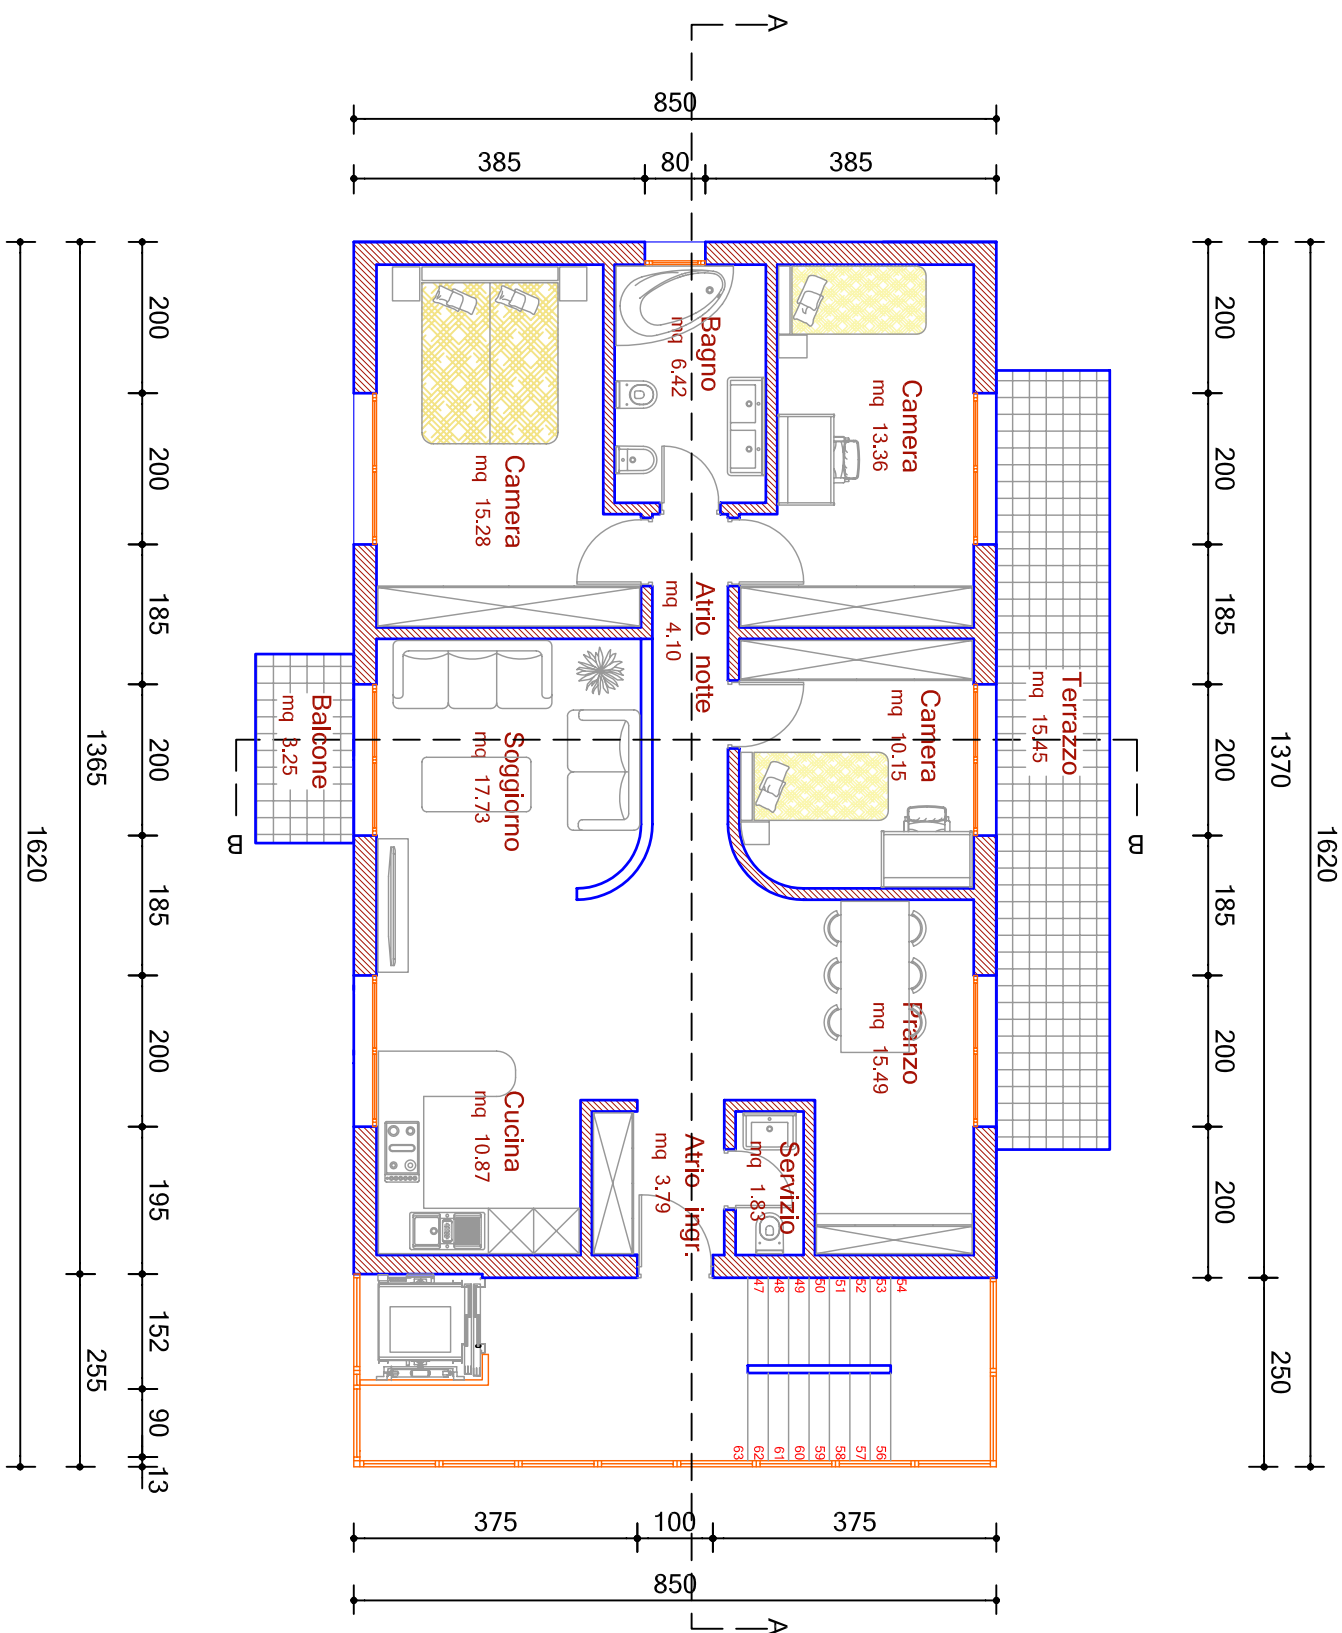


256 VE-RI	Edificazione di una casa bifamigliare Comune di Vezia	IL PROPRIETARIO.....	MAPP.: 424
			SCALA.: 1:100
			DATA: 16.07.'09
105 PIANTA 2° PIANO	EVVLI TECHNO PROJECT SAGL via al Mulino 2 - 6814 CADEMPINO tel. : 091/605 20 12 fax: 091/605 20 14 e-mail: evvli-techno@swissonline.ch	IL PROGETTISTA.....	DIM.: A4
			DIS.: L.R.
			MODIF.:

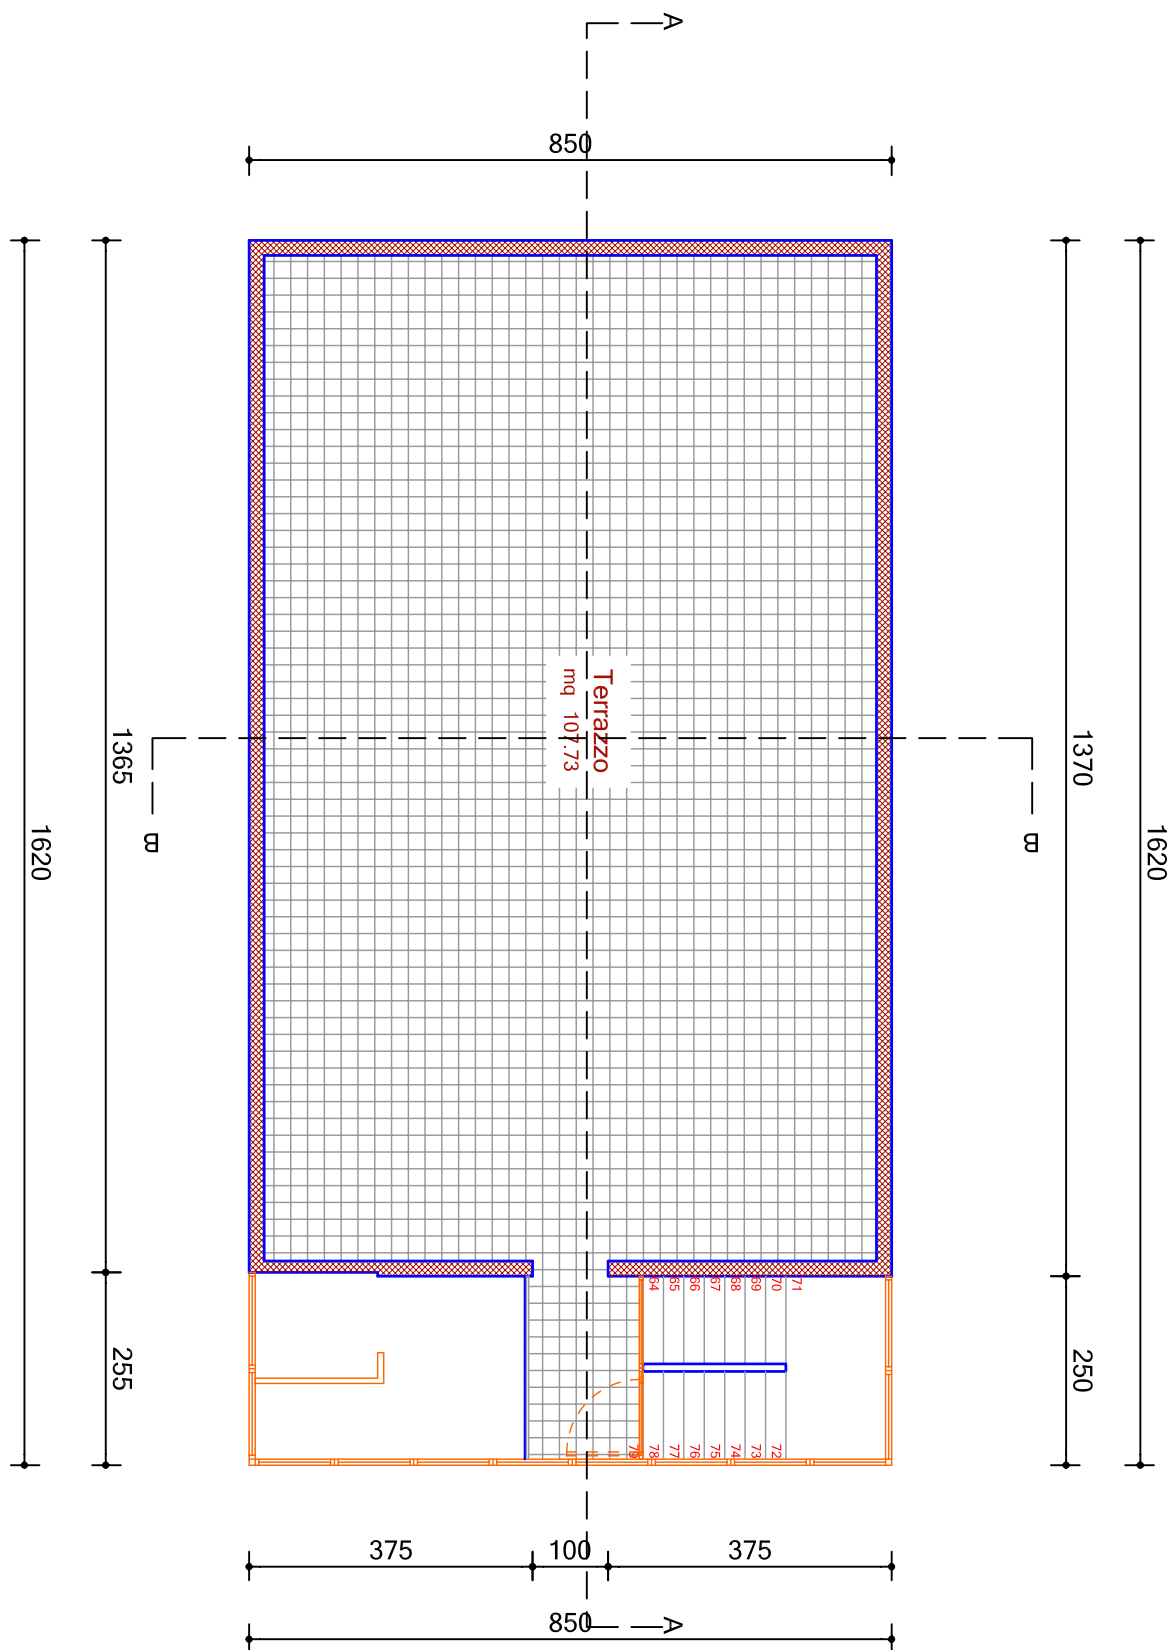


256 VE-RI	Edificazione di una casa bifamigliare Comune di Vezia	IL PROPRIETARIO.....	MAPP.: 424
			SCALA.: 1:100
			DATA.: 16.07.'09
106 PIANTA PIANO TETTO	EVVLI TECHNO PROJECT SAGL via al Mulino 2 - 6814 CADEMPINO tel. : 091/605 20 12 fax: 091/605 20 14 e-mail: evvli-techno@swissonline.ch	IL PROGETTISTA.....	DIM.: A4
			DIS.: L.R.
			MODIF.:




256 VE-RI	Edificazione di una casa bifamigliare Comune di Vezia	IL PROPRIETARIO.....	MAPP.: 424
			SCALA.: 1:100
			DATA.: 16.07.'09
107 SEZIONE A - A	EVVLI TECHNO PROJECT SAGL via al Mulino 2 - 6814 CADEMPINO tel. : 091/605 20 12 fax: 091/605 20 14 e-mail: evvli-techno@swissonline.ch	IL PROGETTISTA.....	DIM.: A4
			DIS.: L.R.
			MODIF.:

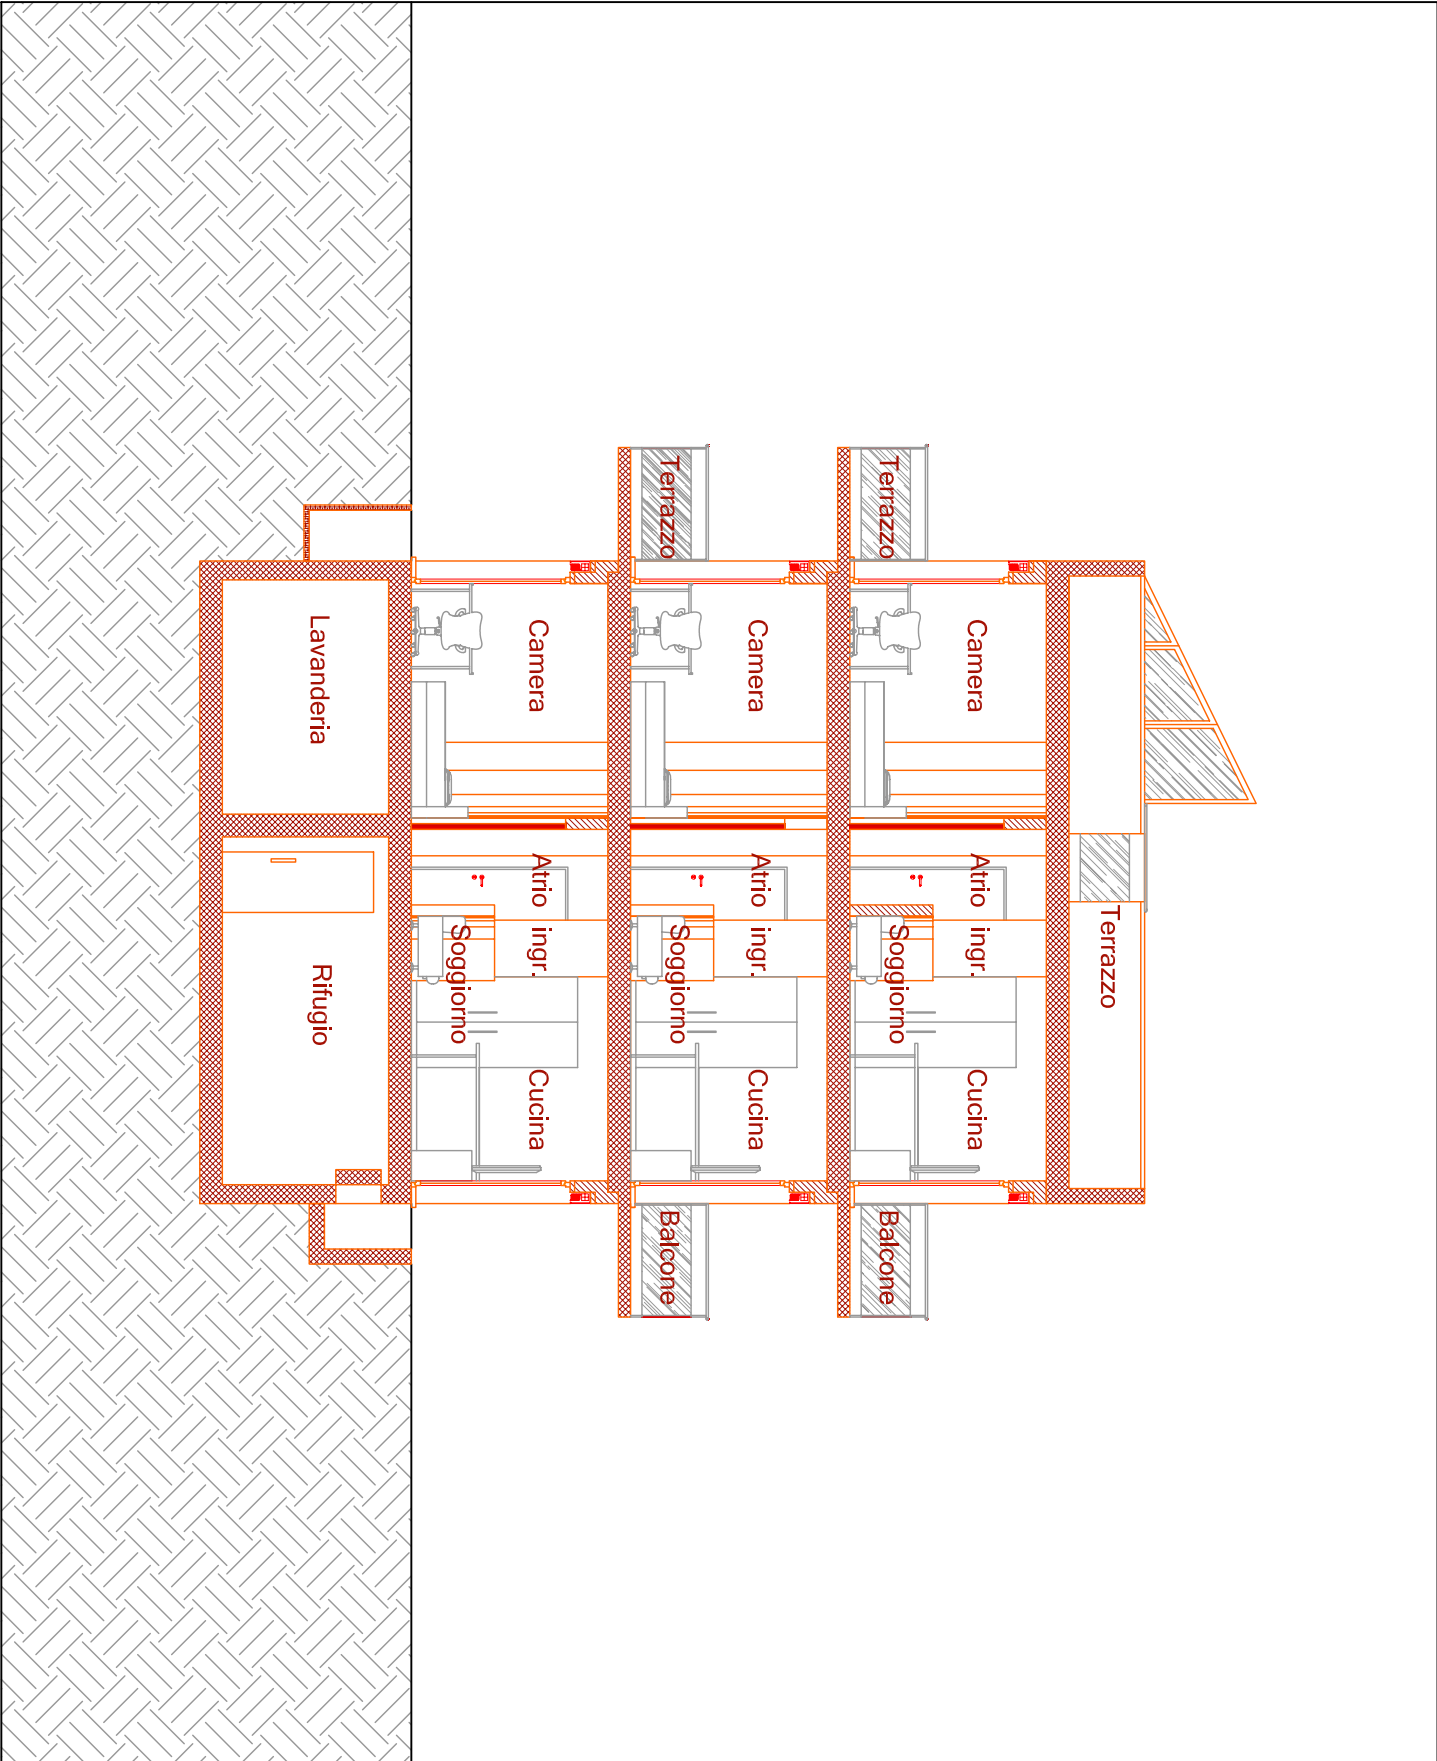


256 VE-RI	Edificazione di una casa bifamigliare Comune di Vezia	IL PROPRIETARIO.....	MAPP.: 424
			SCALA.: 1:100
			DATA: 16.07.'09
108 SEZIONE B - B	EVVLI TECHNO PROJECT SAGL via al Mulino 2 - 6814 CADEMPINO tel. : 091/605 20 12 fax: 091/605 20 14 e-mail: evvli-techno@swissonline.ch	IL PROGETTISTA.....	DIM.: A4
			DIS.: L.R.
			MODIF.:

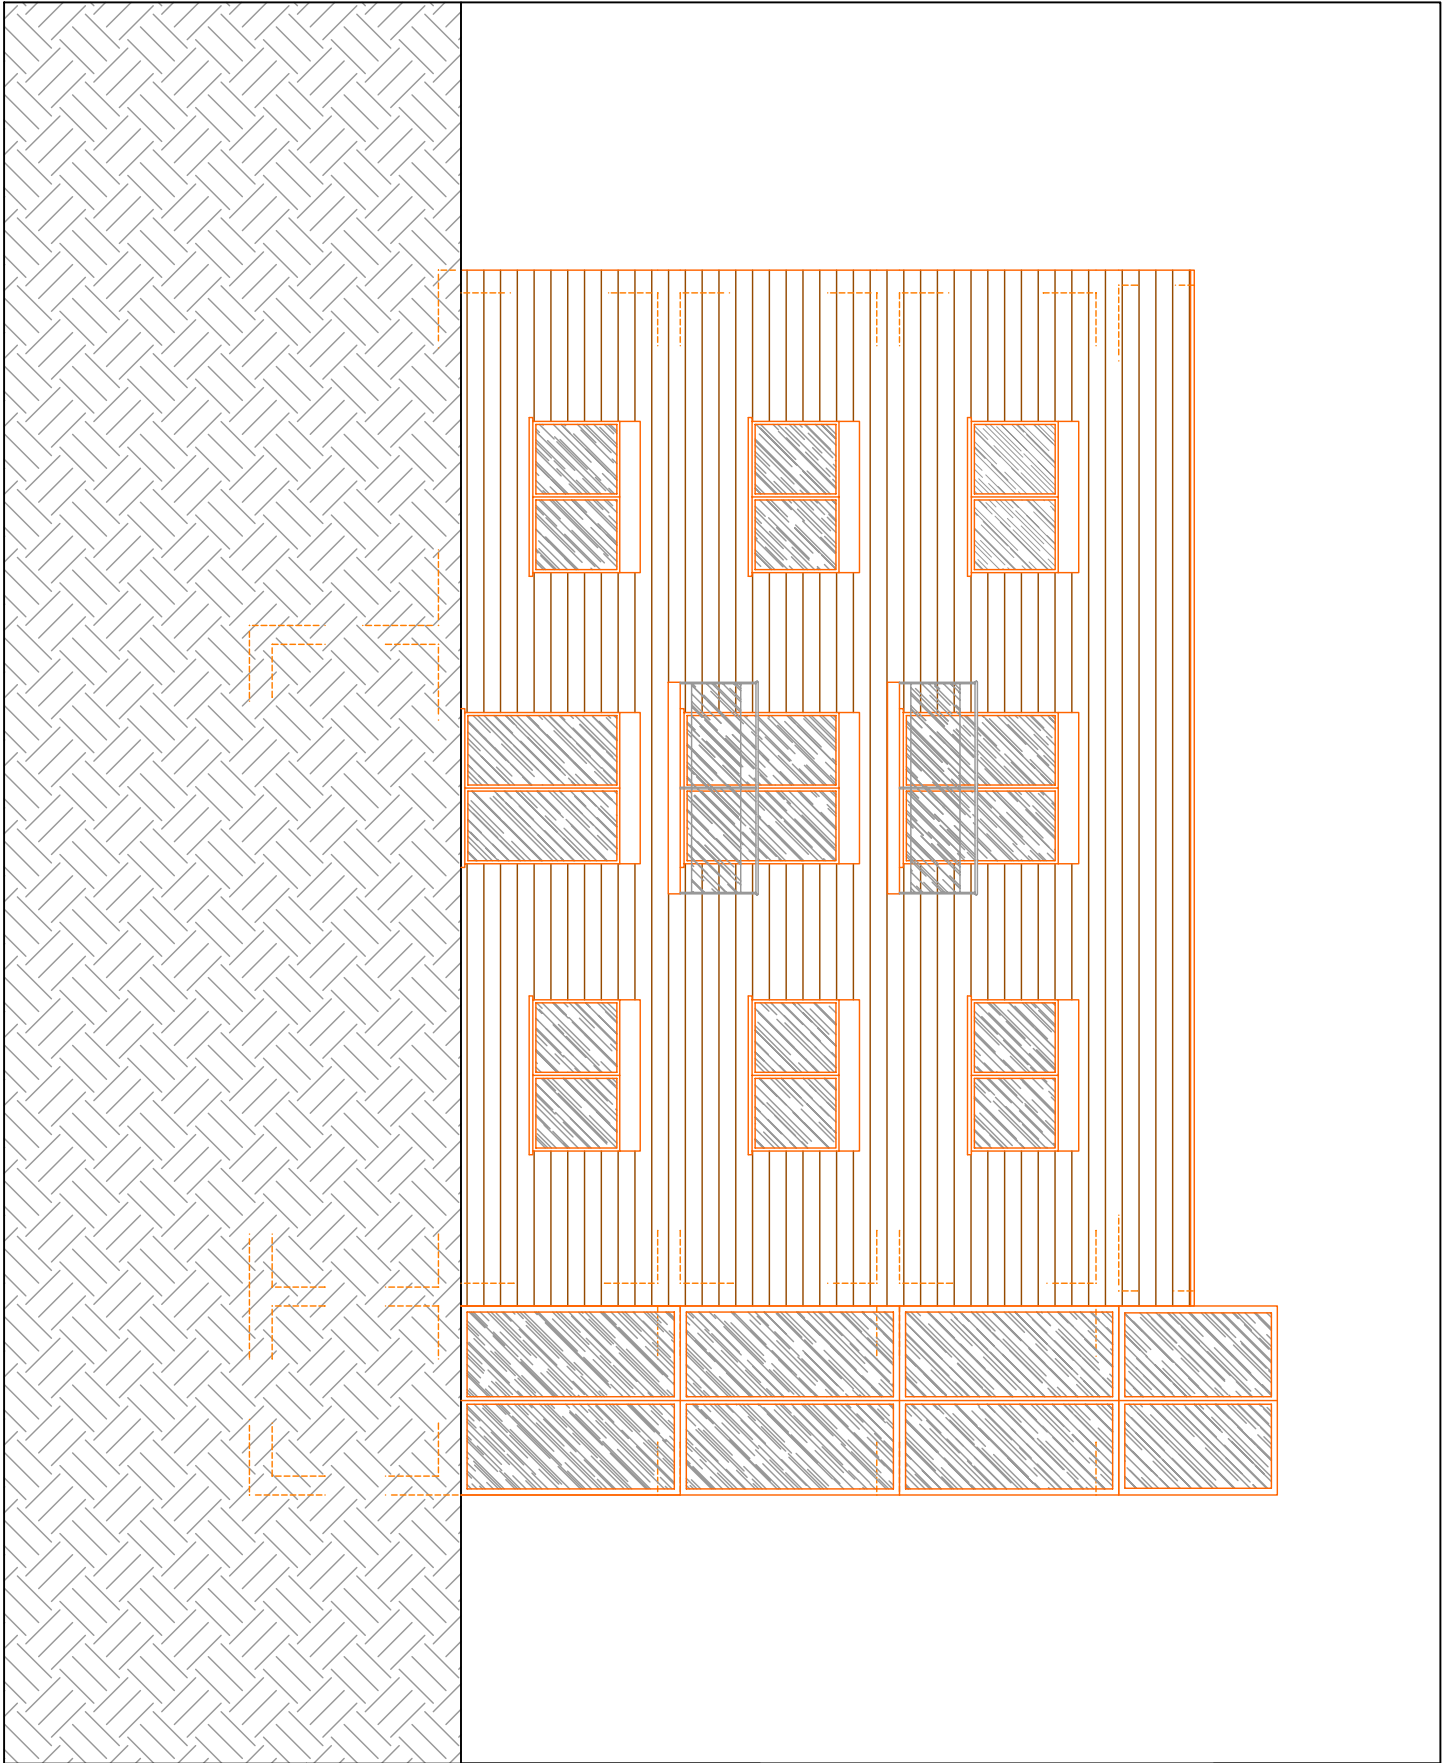


256 VE-RI 109 PROSPETTO EST	Edificazione di una casa bifamiliare Comune di Vezia	IL PROPRIETARIO.....	MAPP.: 424
			SCALA.: 1:100
	EVVLI TECHNO PROJECT SAGL via al Mulino 2 - 6814 CADEMPINO tel. : 091/605 20 12 fax: 091/605 20 14 e-mail: evvli-techno@swissonline.ch	IL PROGETTISTA.....	DATA: 16.07.'09
			DIM.: A4
			DIS.: L.R.
			MODIF.:

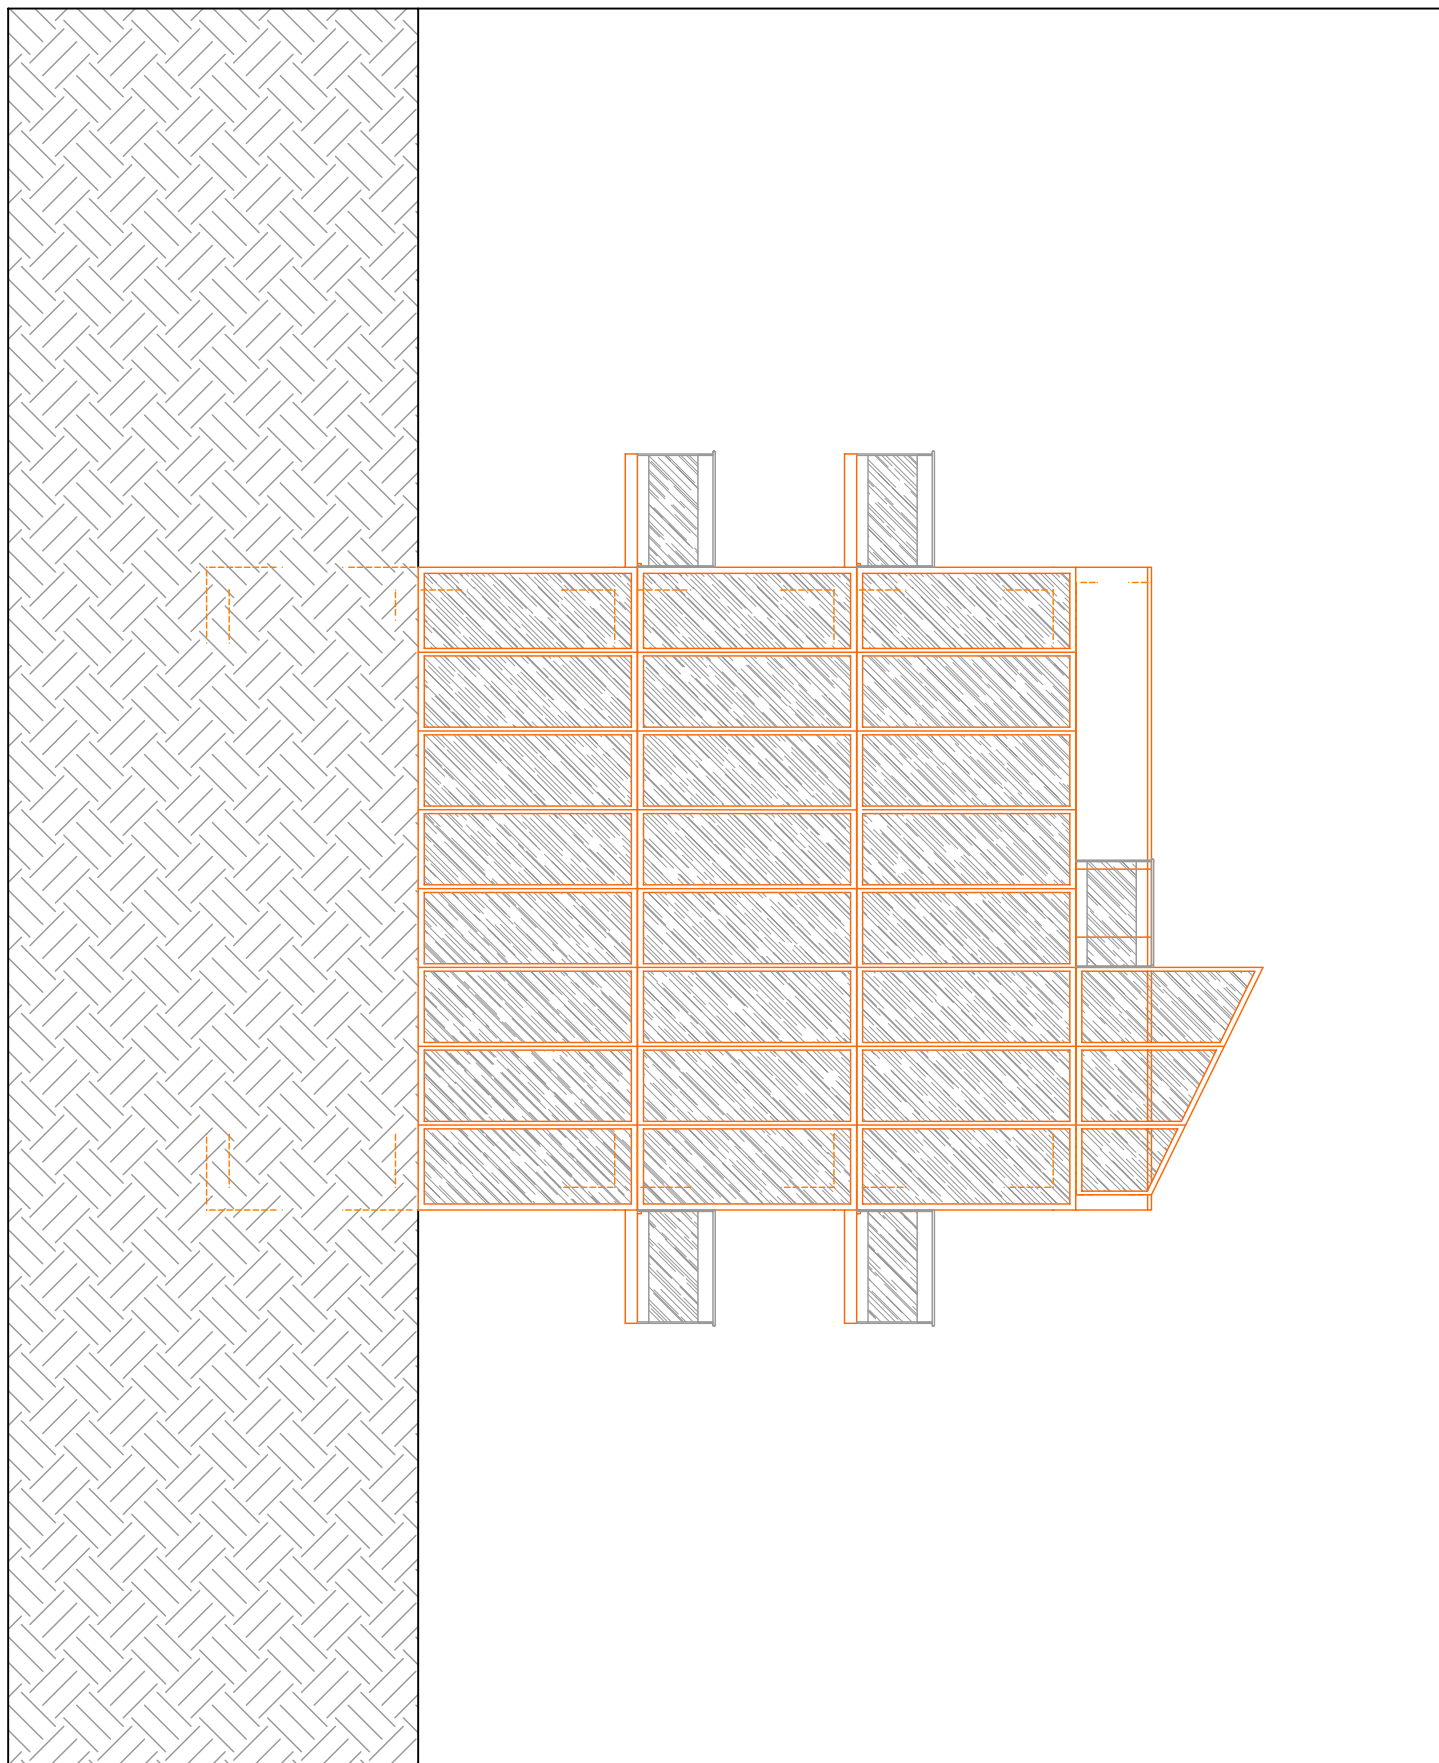

256 VE-RI	Edificazione di una casa bifamigliare Comune di Vezia	IL PROPRIETARIO.....	MAPP.: 424
			SCALA.: 1:100
			DATA.: 16.07.'09
110 PROSPETTO NORD	EVVLI TECHNO PROJECT SAGL via al Mulino 2 - 6814 CADEMPINO tel. : 091/605 20 12 fax: 091/605 20 14 e-mail: evvli-techno@swissonline.ch	IL PROGETTISTA.....	DIM.: A4
			DIS.: L.R.
			MODIF.:

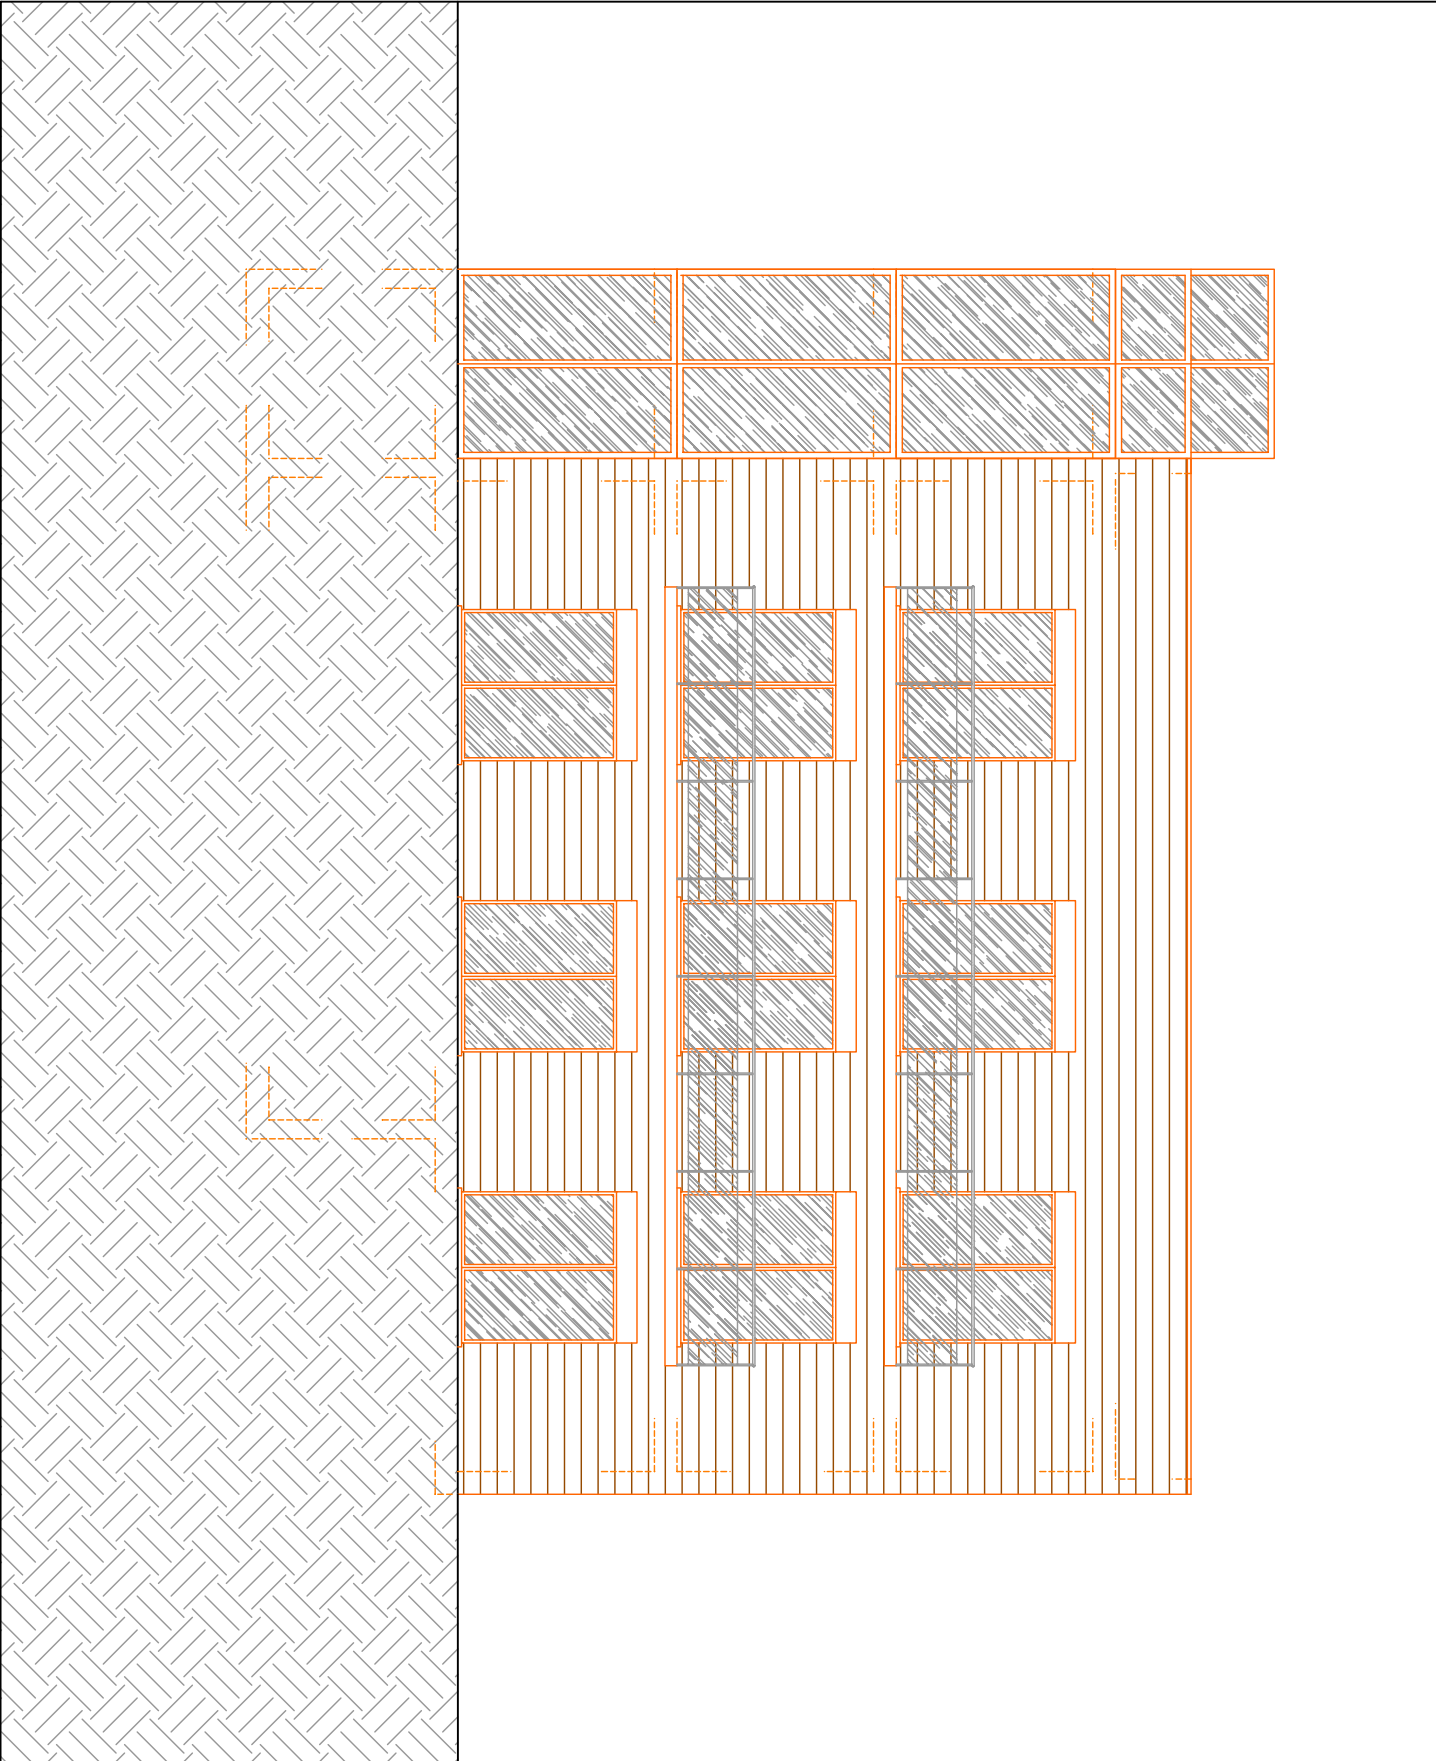

256 VE-RI	Edificazione di una casa bifamigliare Comune di Vezia	IL PROPRIETARIO.....	MAPP.: 424 SCALA.: 1:100 DATA.: 16.07.'09
111 PROSPETTO OVEST	EVVLI TECHNO PROJECT SAGL via al Mulino 2 - 6814 CADEMPINO tel. : 091/605 20 12 fax: 091/605 20 14 e-mail: evvli-techno@swissonline.ch	IL PROGETTISTA.....	DIM.: A4 DIS.: L.R. MODIF.:

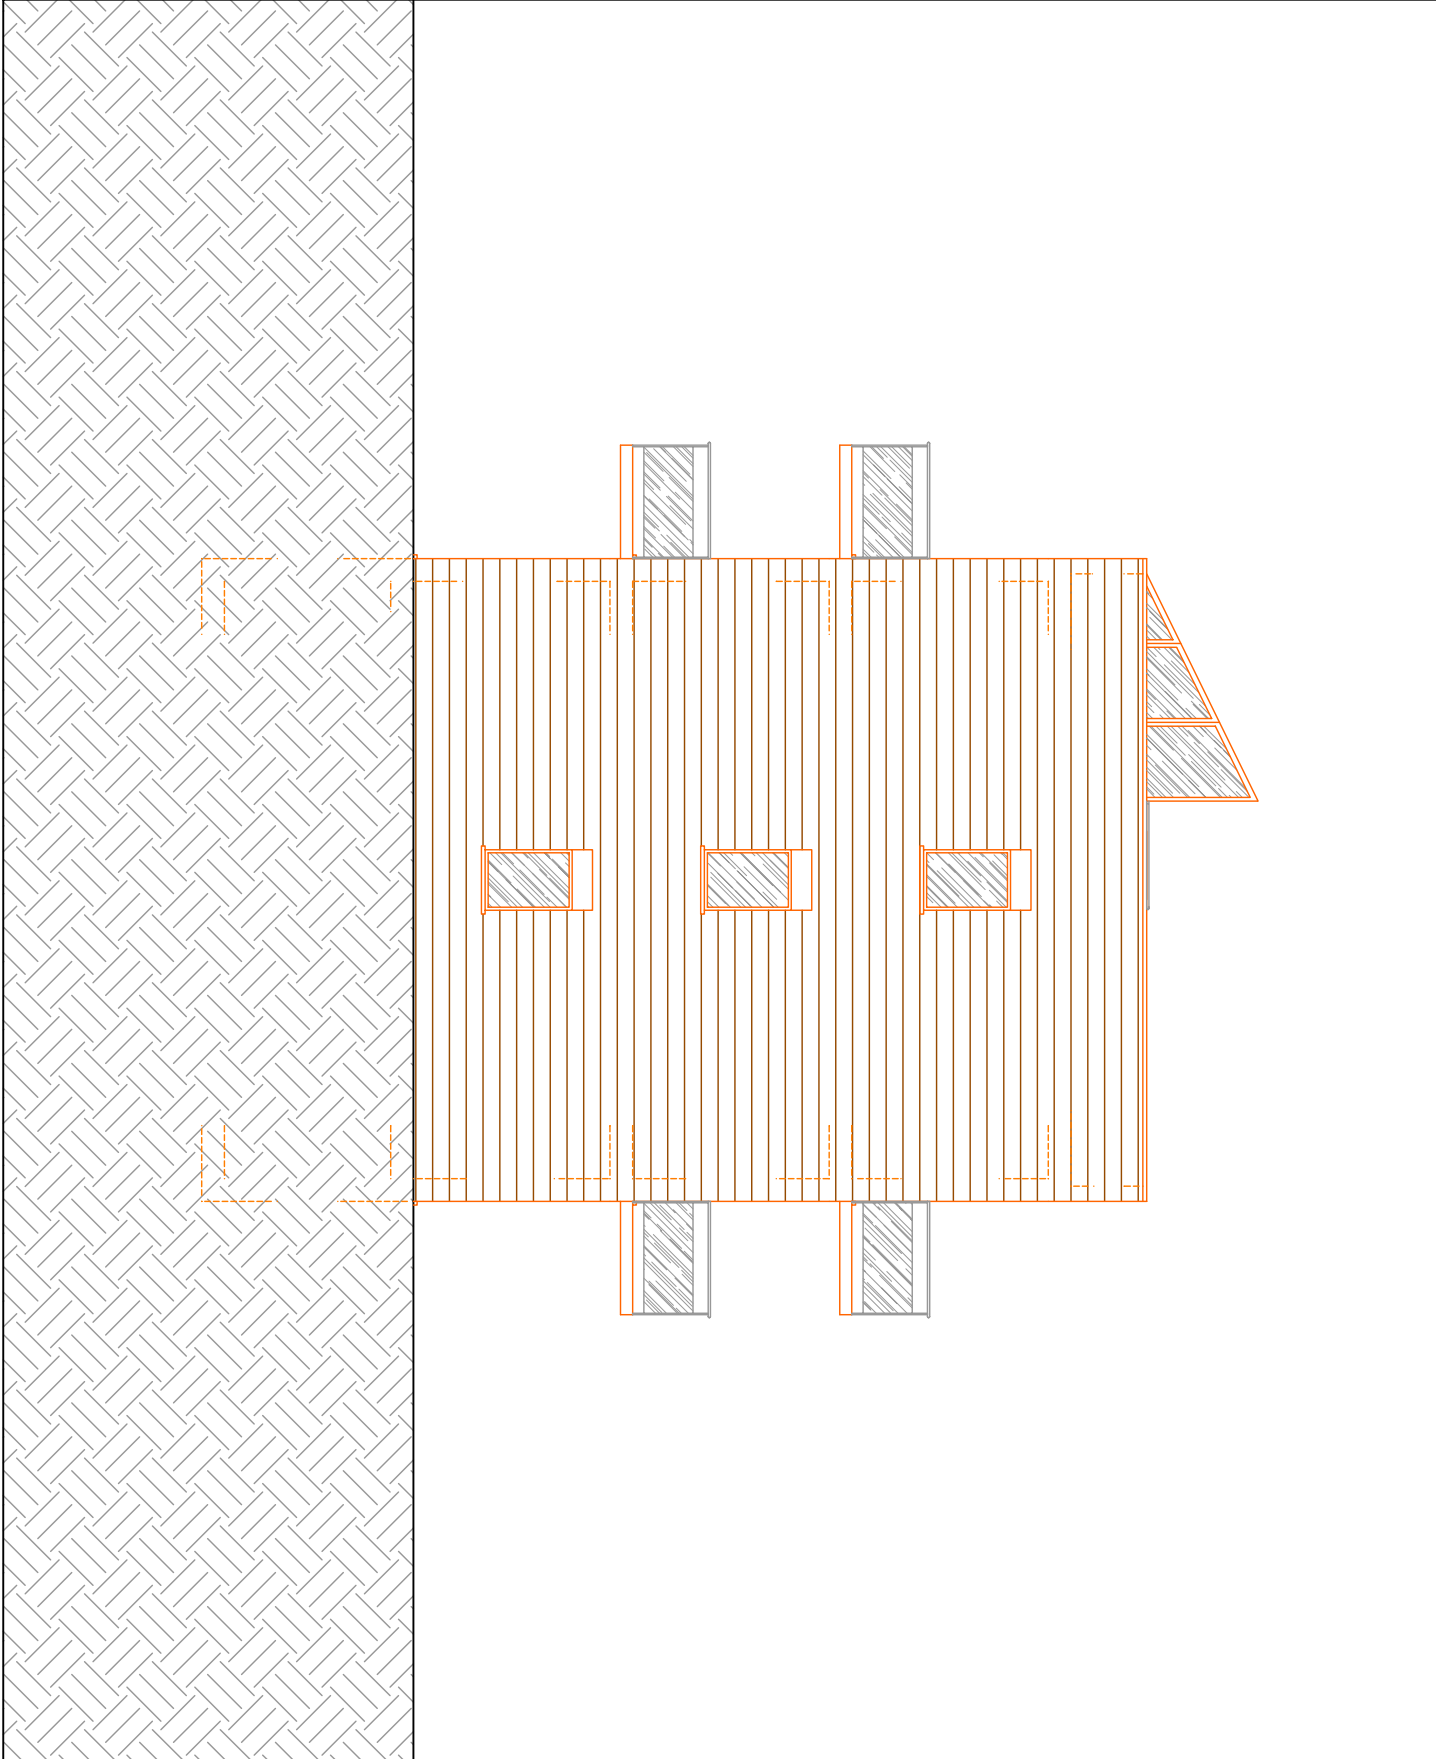

256 VE-RI 112 PROSPETTO SUD	Edificazione di una casa bifamigliare Comune di Vezia	IL PROPRIETARIO.....	MAPP.: 424
			SCALA.: 1:100
	EVVLI TECHNO PROJECT SAGL via al Mulino 2 - 6814 CADEMPINO tel. : 091/605 20 12 fax: 091/605 20 14 e-mail: evvli-techno@swissonline.ch	IL PROGETTISTA.....	DATA.: 16.07.'09
			DIM.: A4
			DIS.: L.R.
			MODIF.: