

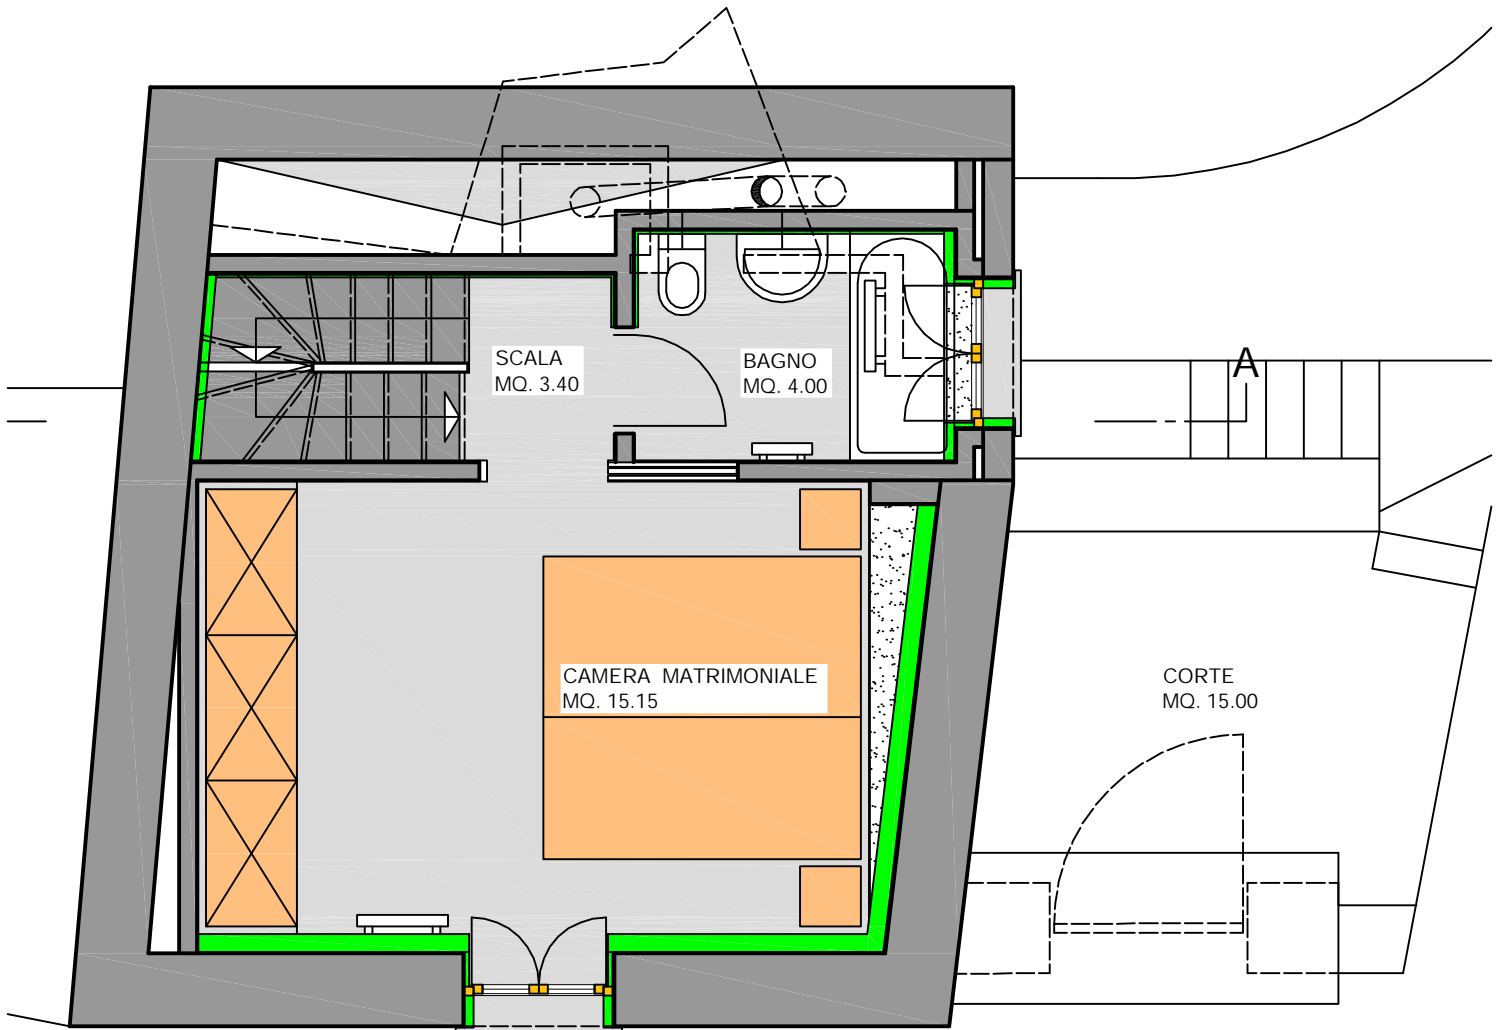



MC 1	LIVELLO 00	2011

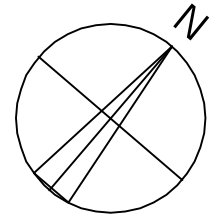


MC 2	LIVELLO 01	2011

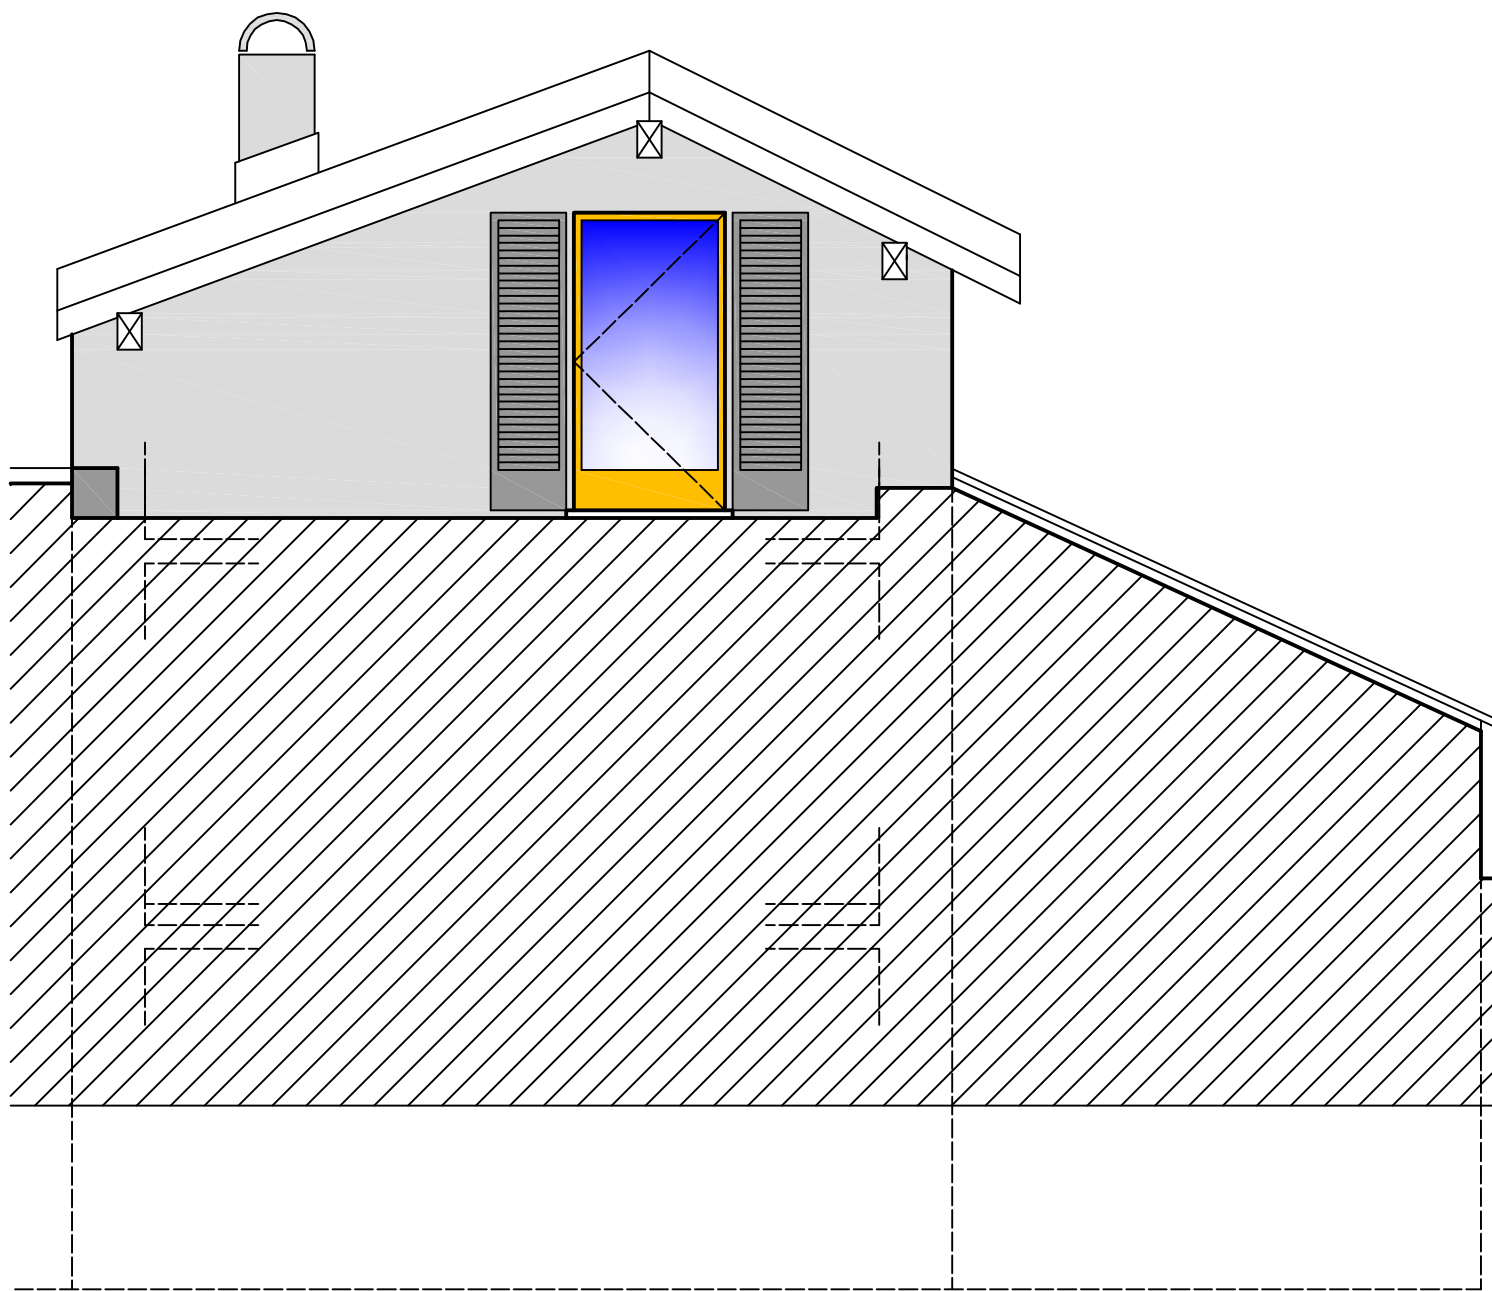


MC 7	PROSPETTO NORD-OVEST	2011

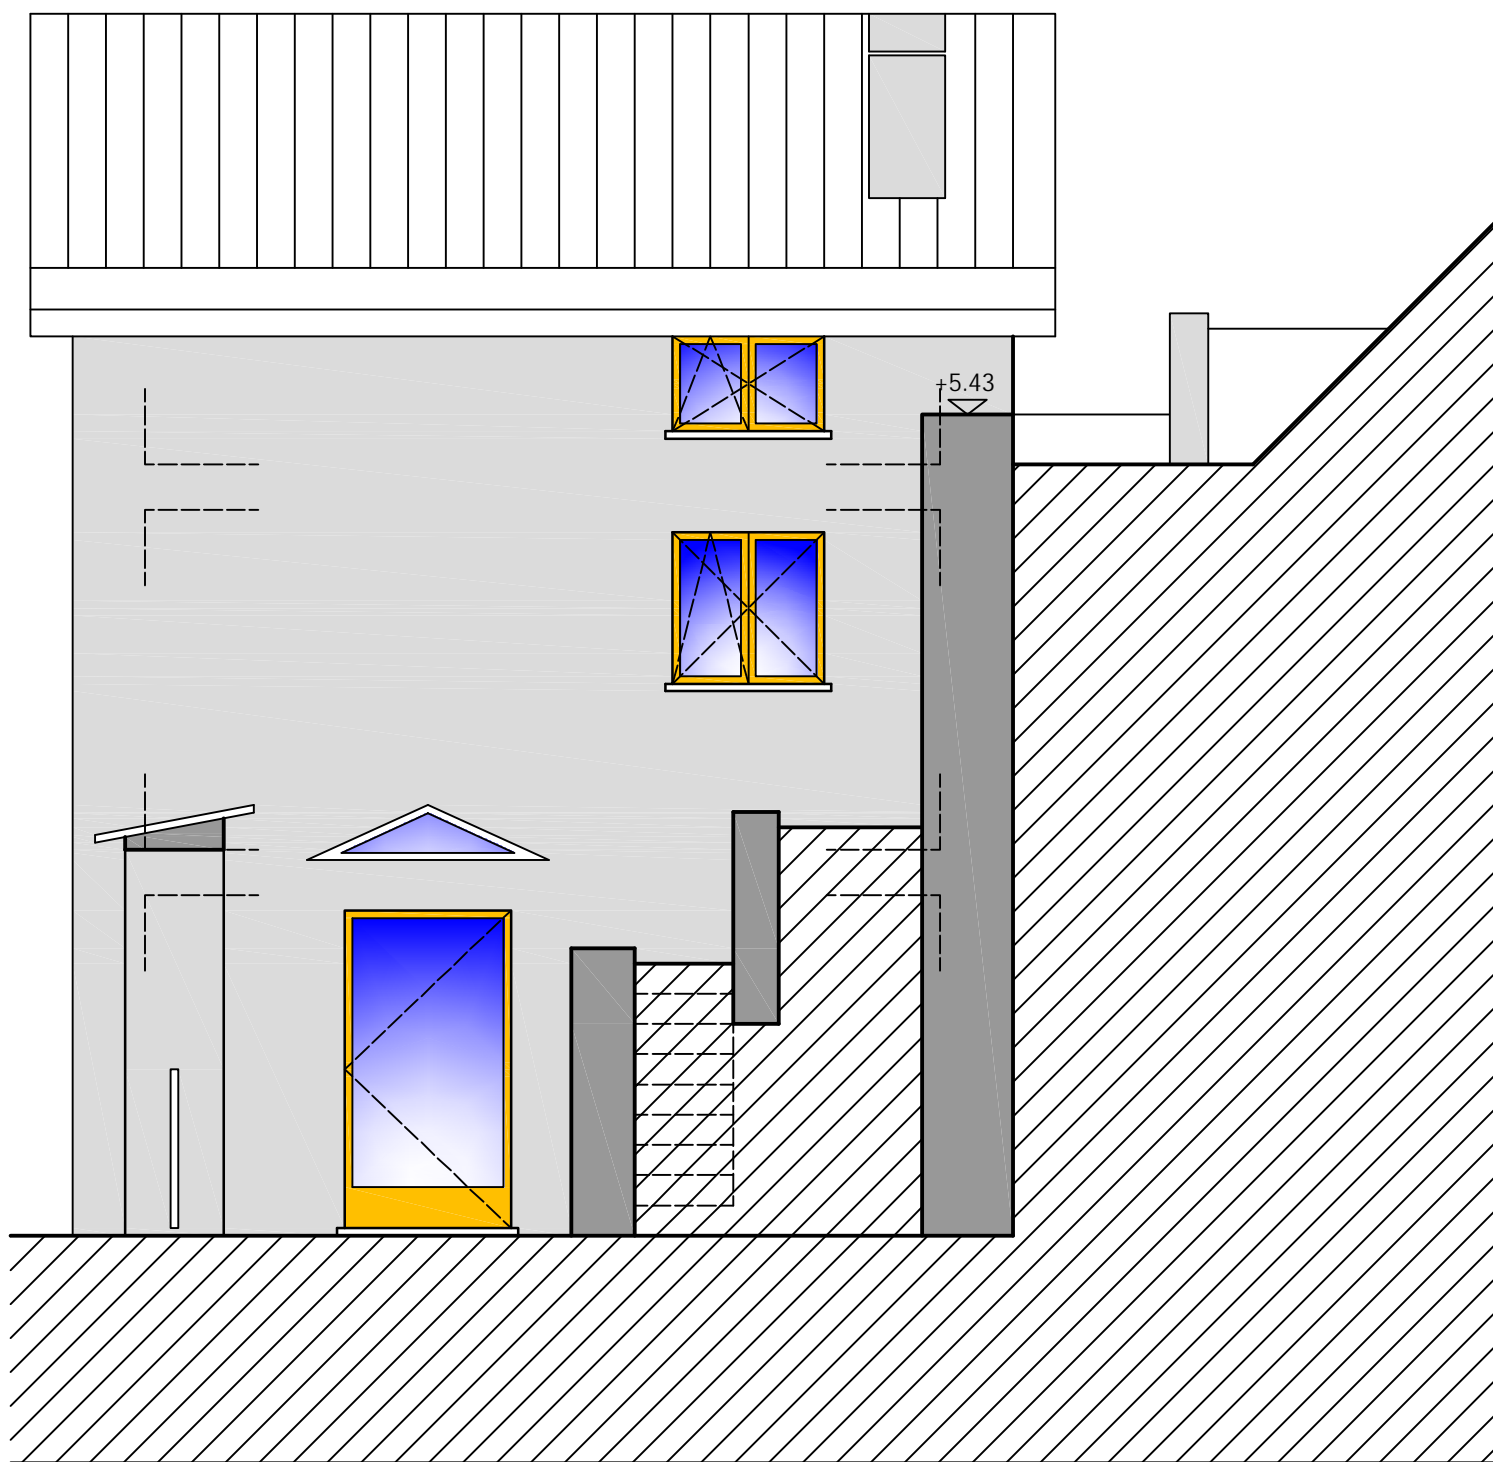

MC 8	PROSPETTO NORD-EST	2011


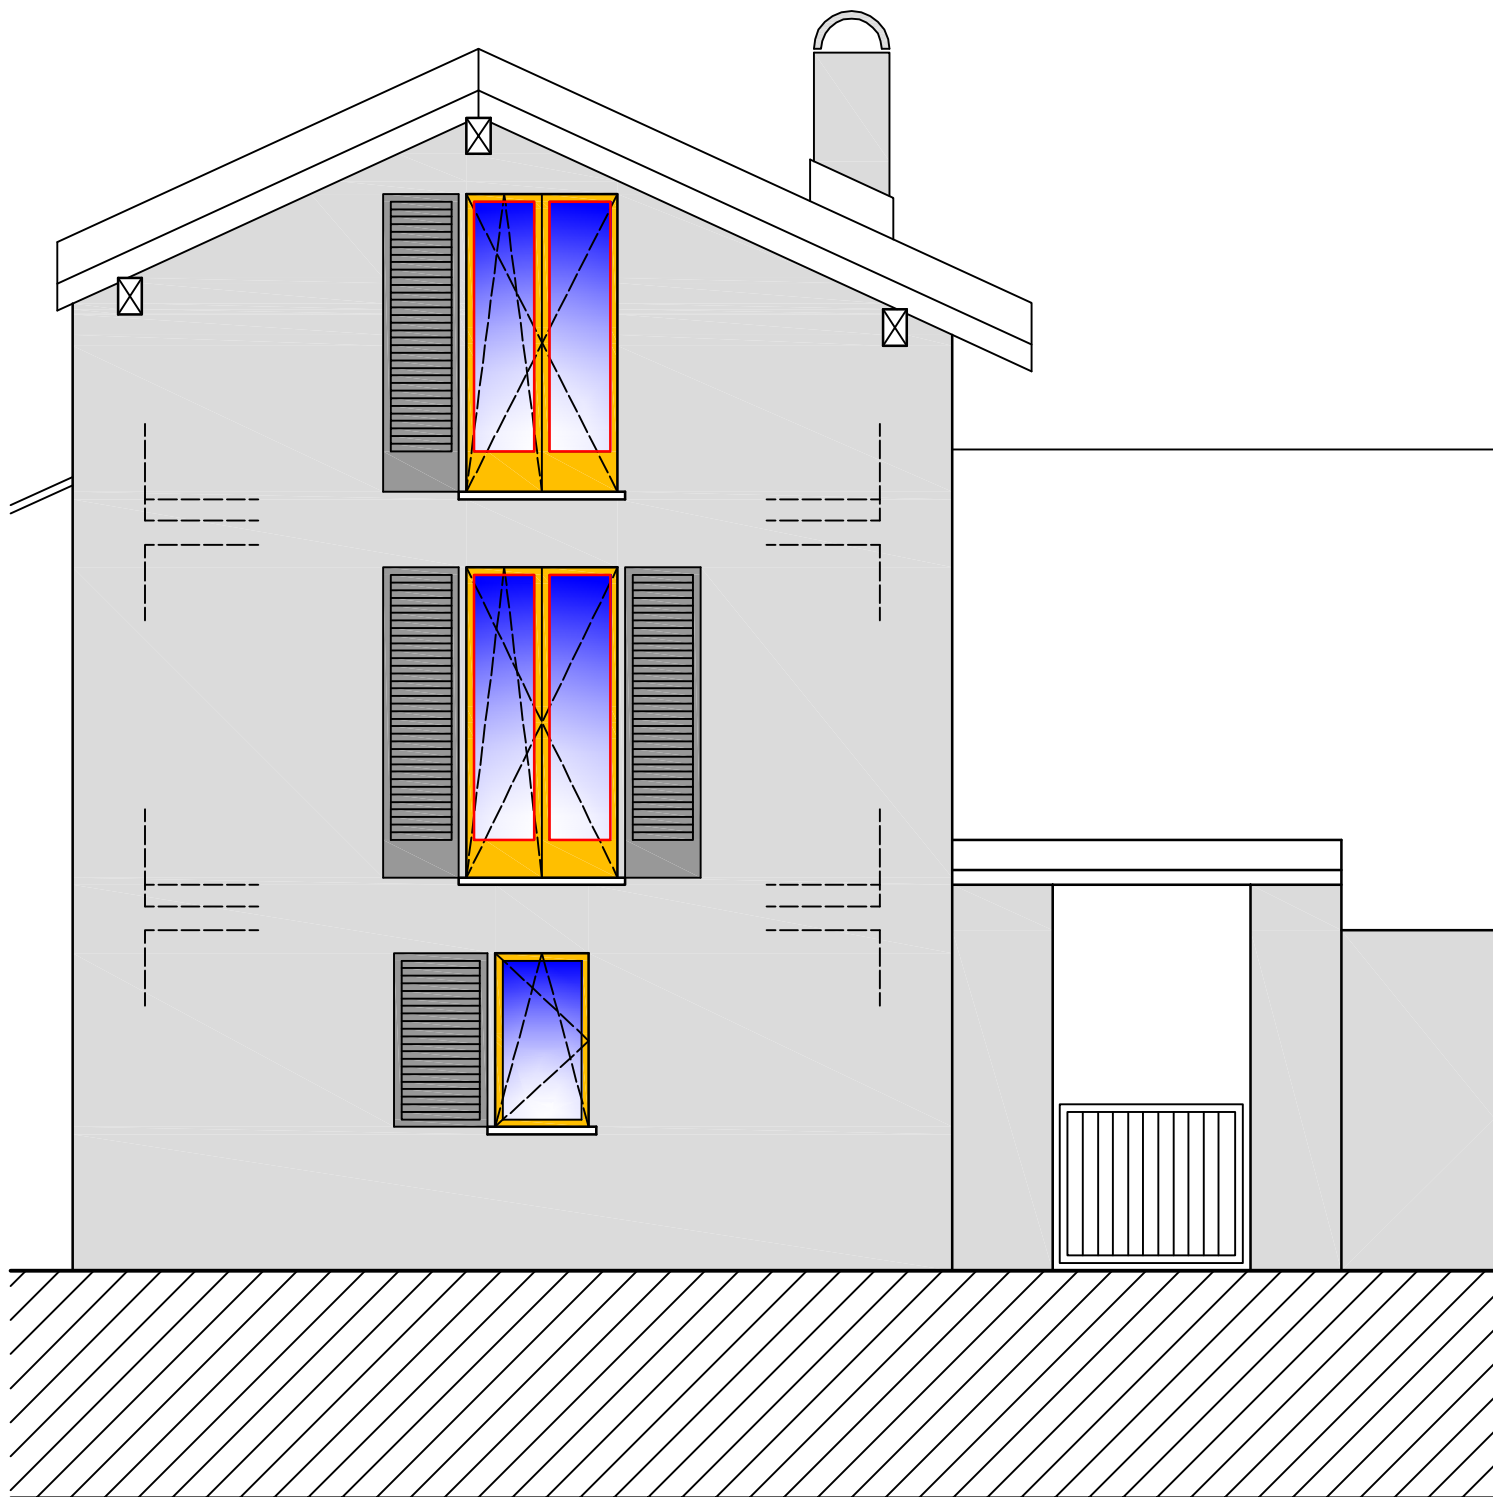


MC 5	PROSPETTO SUD-EST	2011

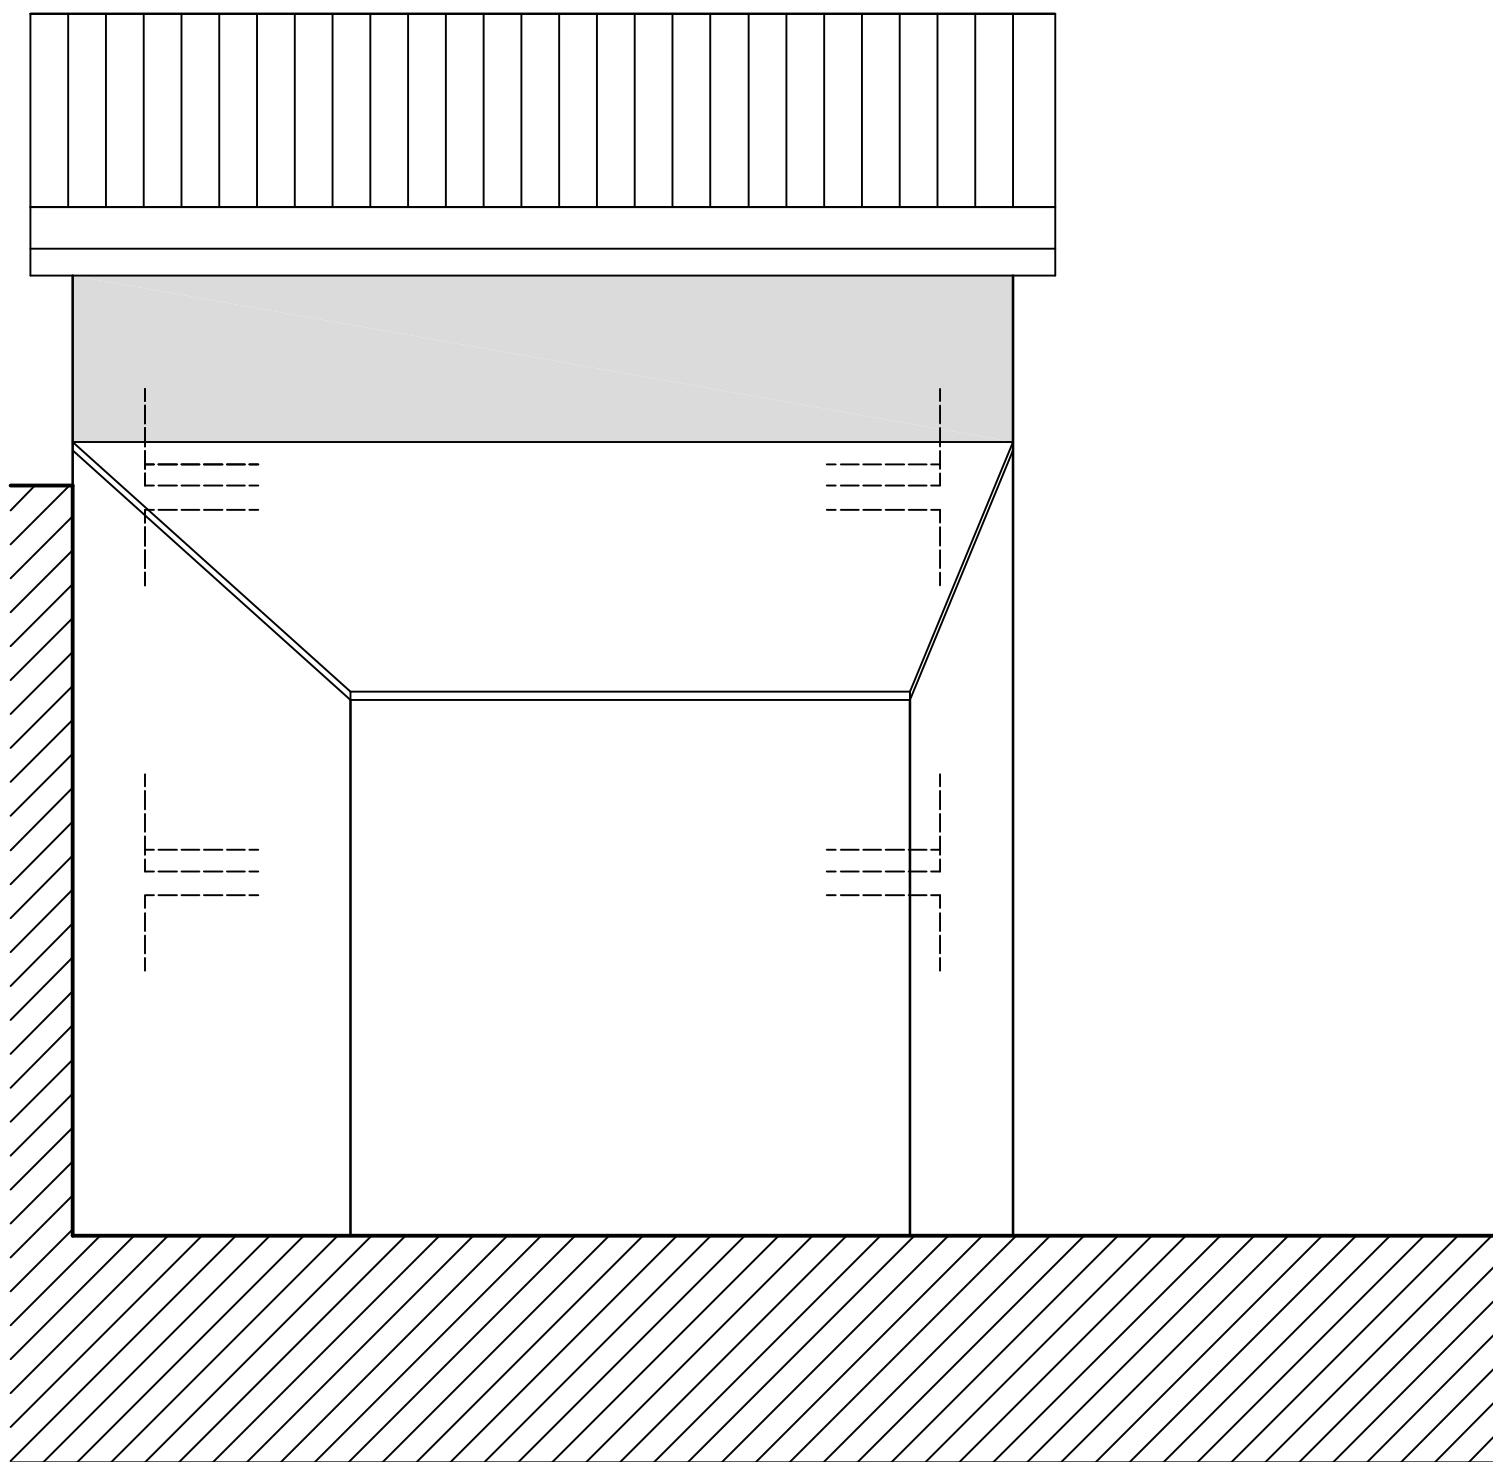


MC 6	PROSPETTO SUD-OVEST	2011

TERRENO
MQ. 90.00

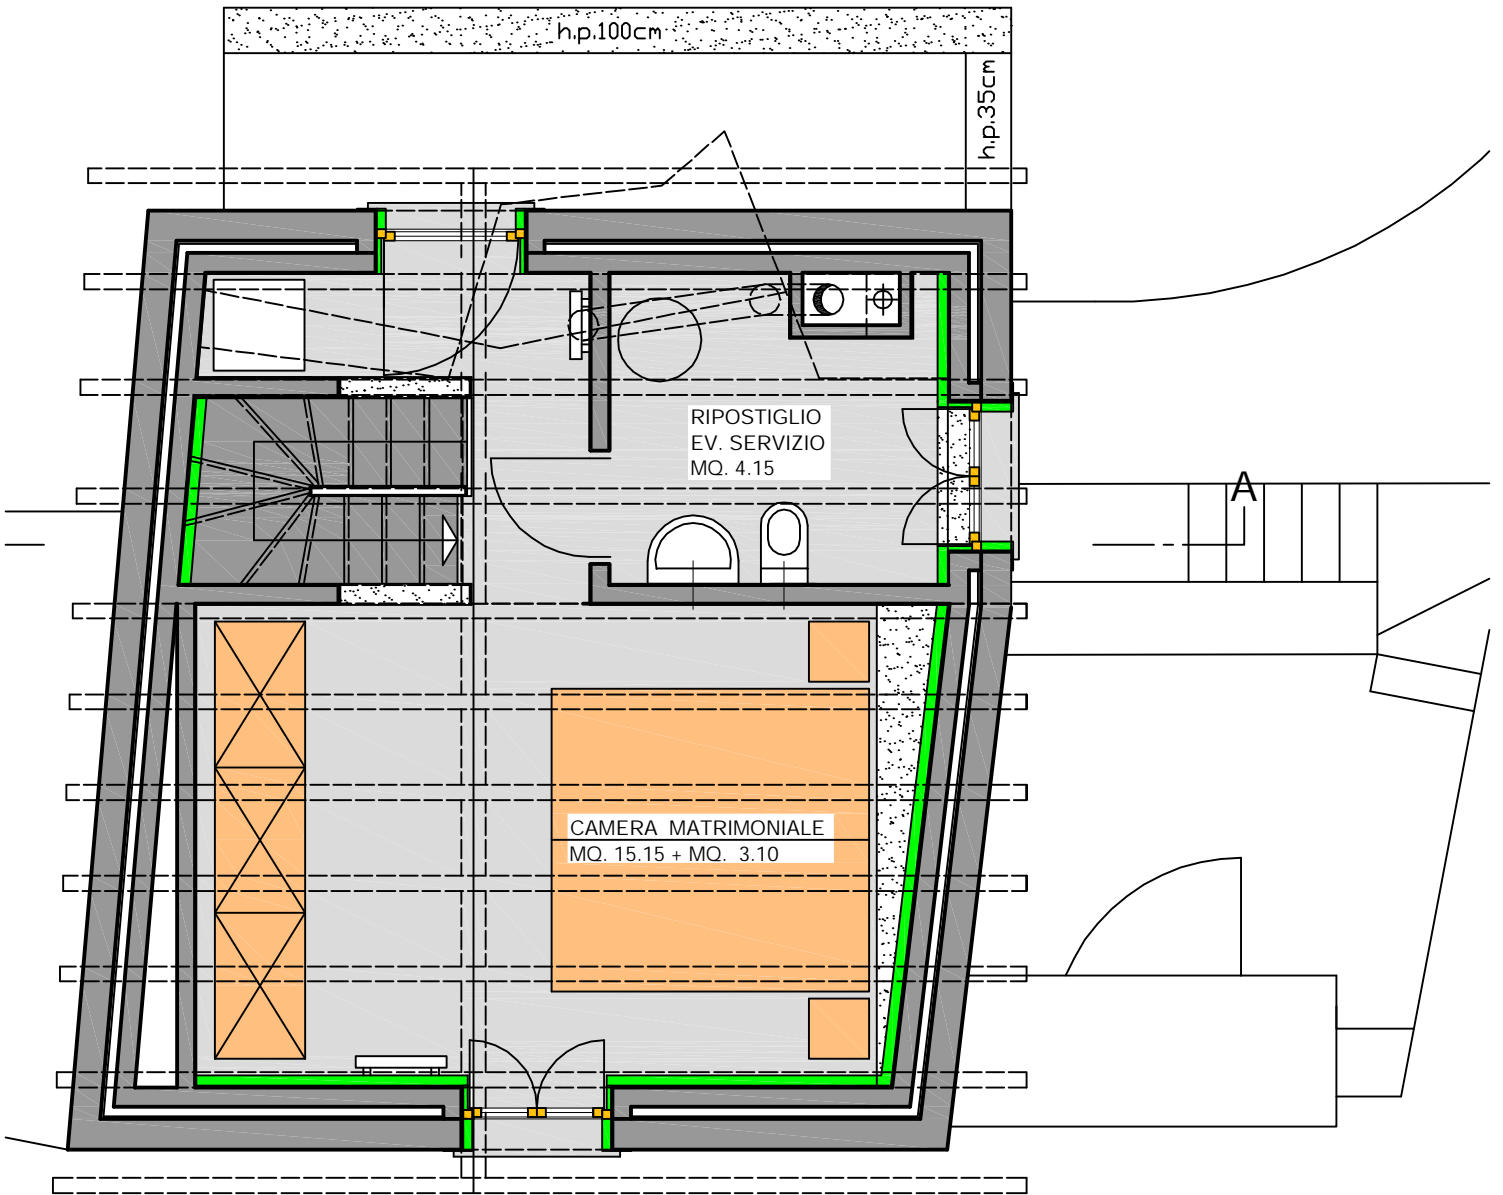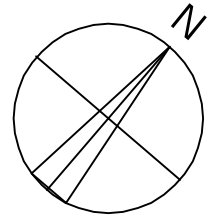

MC 3	LIVELLO 02	2011

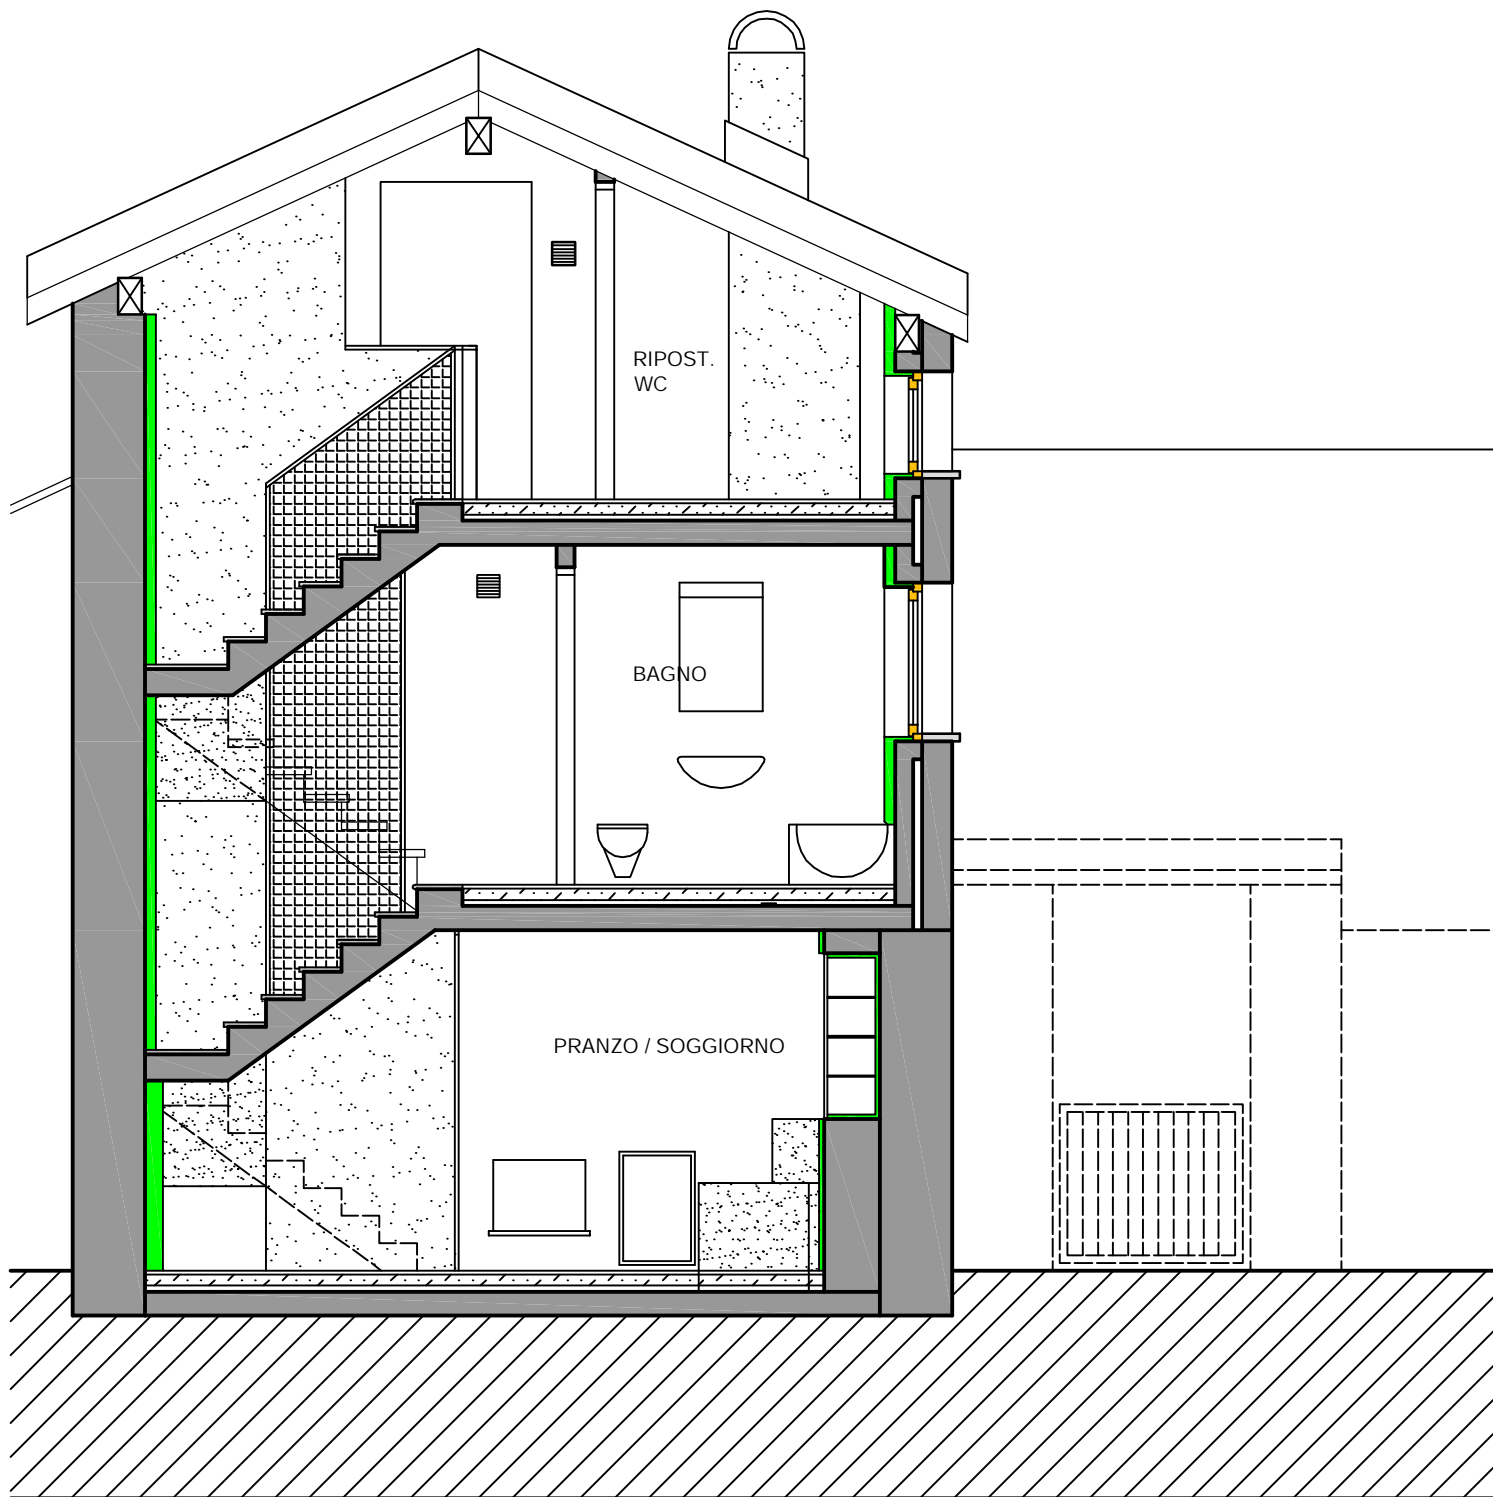

MC 4	SEZIONE A-A	2011